


Verlegemuster Tiedexer Straße

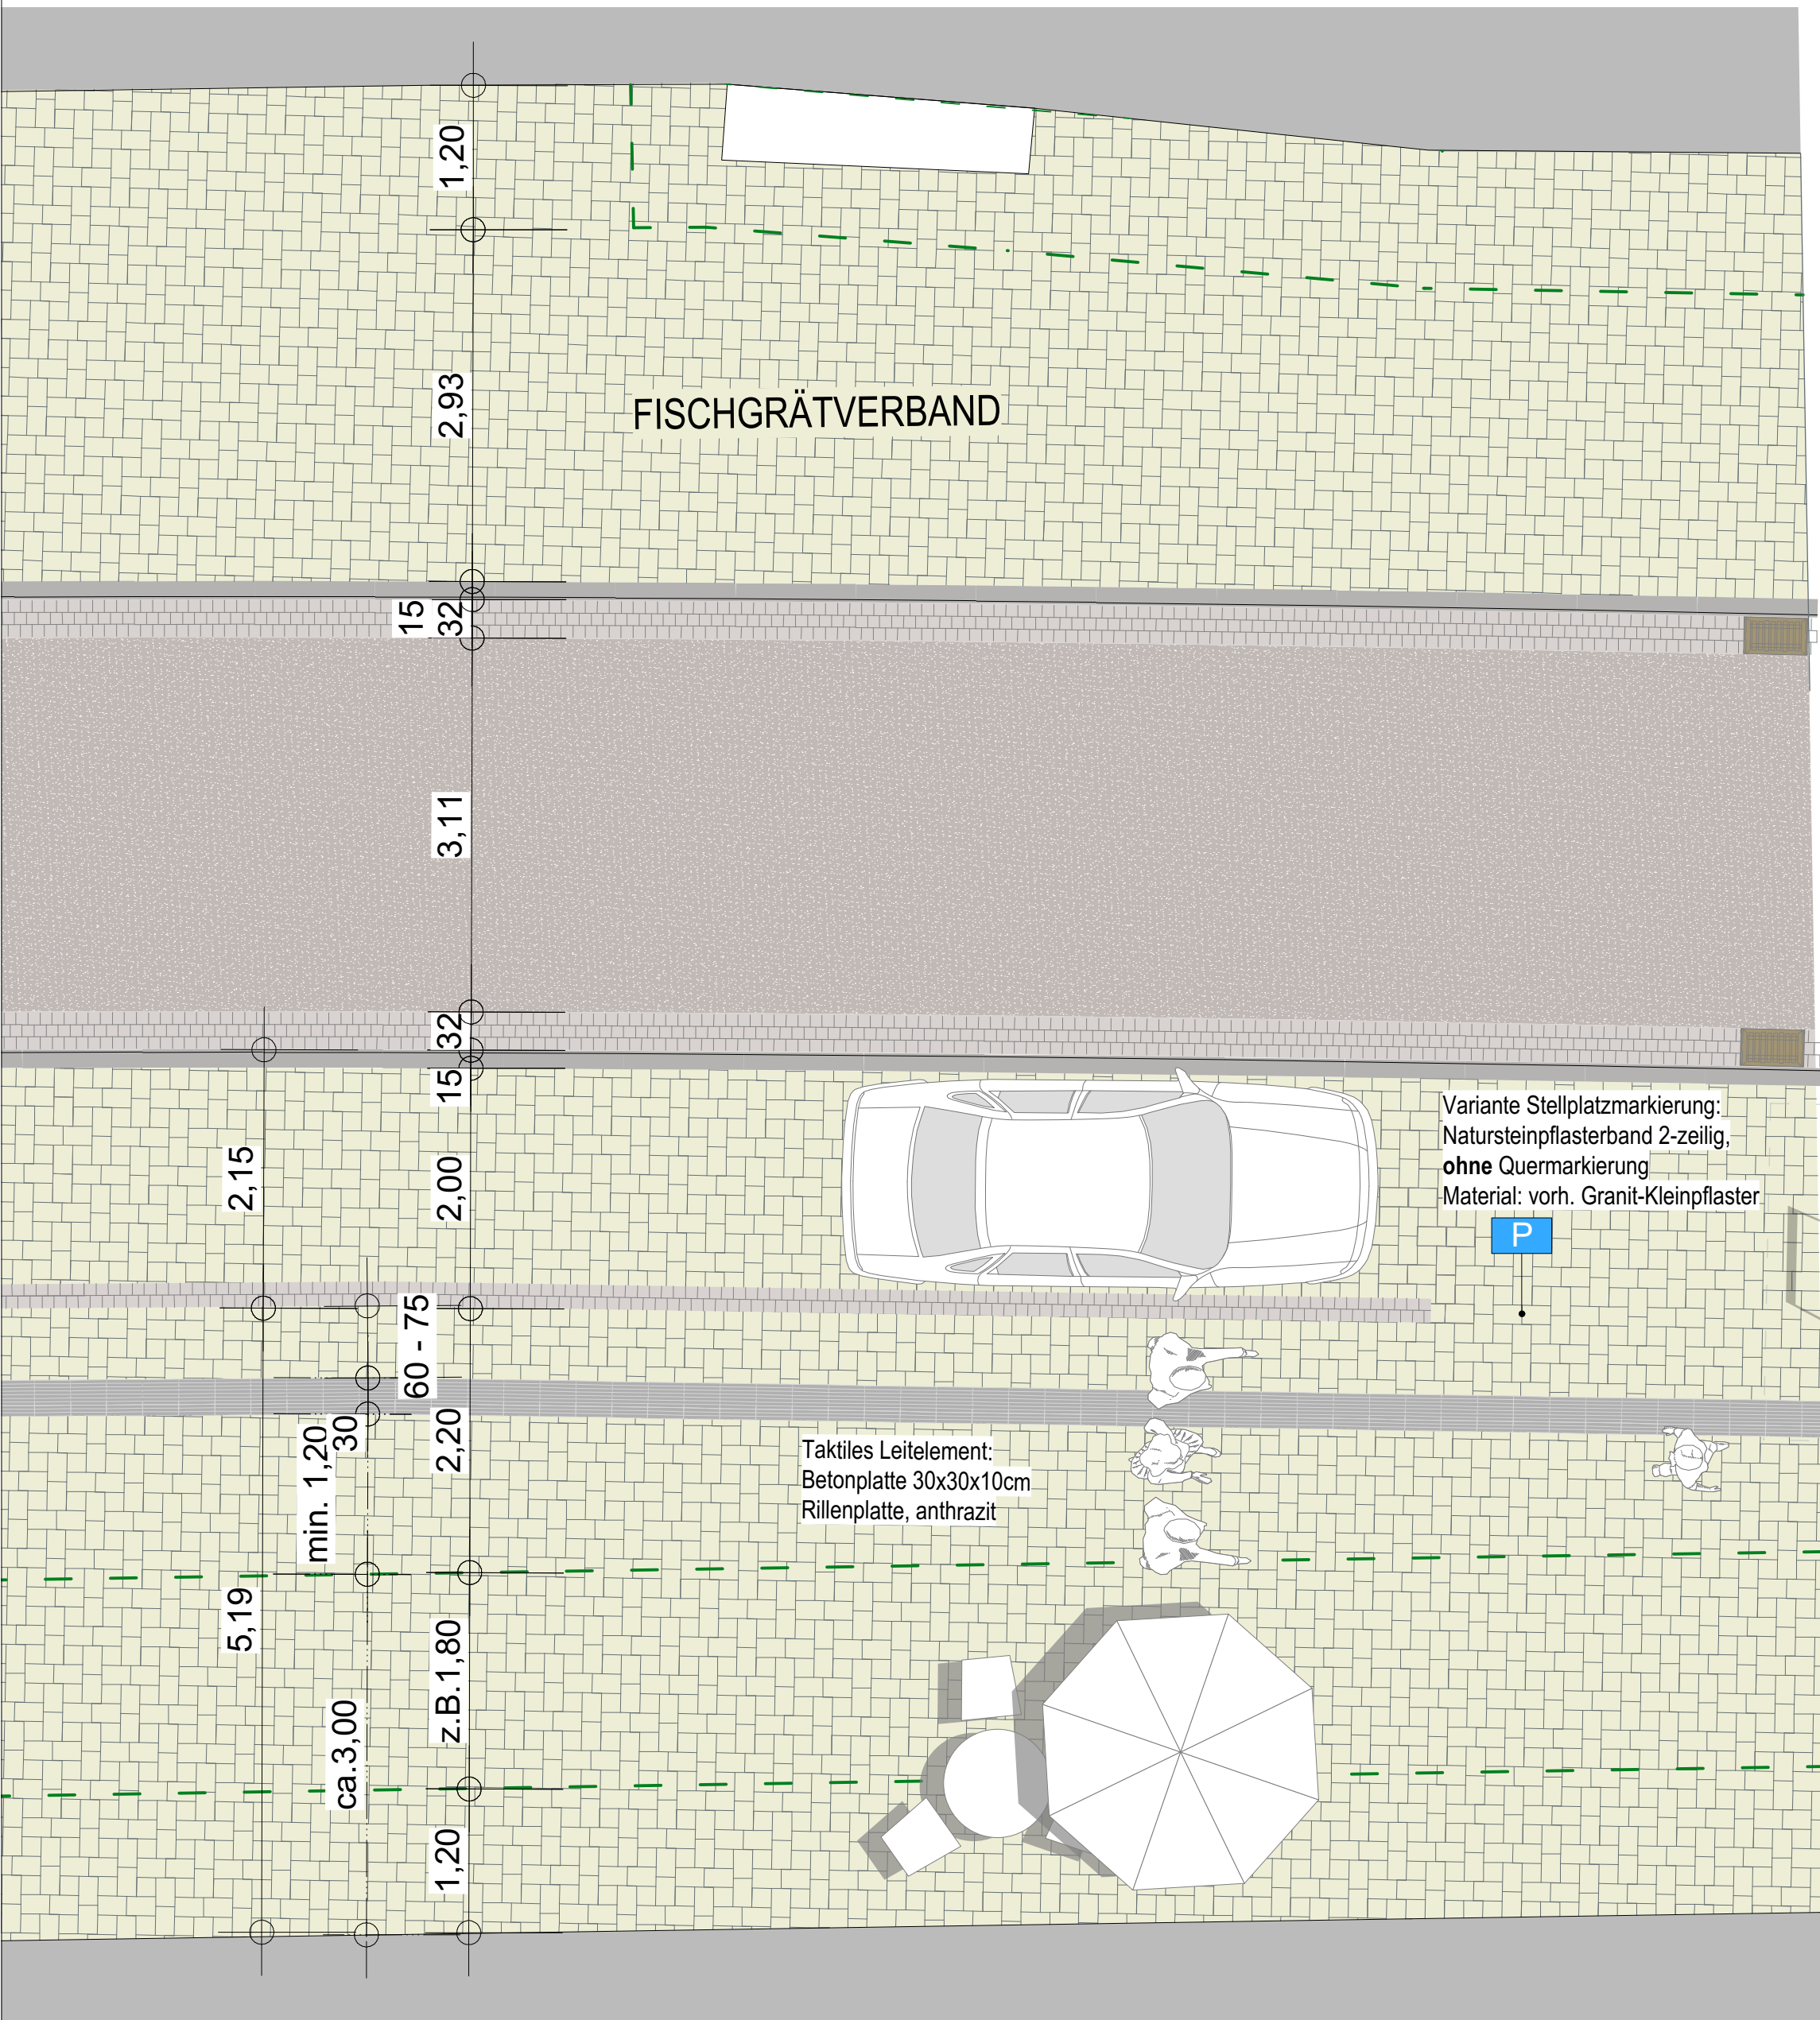

Streifen für potentielle Anliegernutzung: $b=120\text{cm}$,
keine bauliche Markierung

Laufbereich
(Material s.u.)

Rundbord $r=2\text{cm}$

Rinne:
Pflaster 2-3zeilig,
Pflasterrinne in Granit-Kleinpflaster (vorh.),
Farbe: grau

Asphalt mit Einstreu

Ablauf in Pultform, Guss


Rundbord r=2cm, grau,
Alternativ: dunkel eingefärbt

Laufbereich:
Betonpflaster in 2-3 Formaten mit 3 Farbtönen,
Oberfläche gestrahlt,
Steine mit Verschiebeschutz, d=10cm

erweiterte potentielle Anliegernutzung
für Gastronomie

Streifen für potentielle Anliegernutzung: $b=120\text{cm}$,
keine bauliche Markierung

Verlegemuster Tiedexer Tor

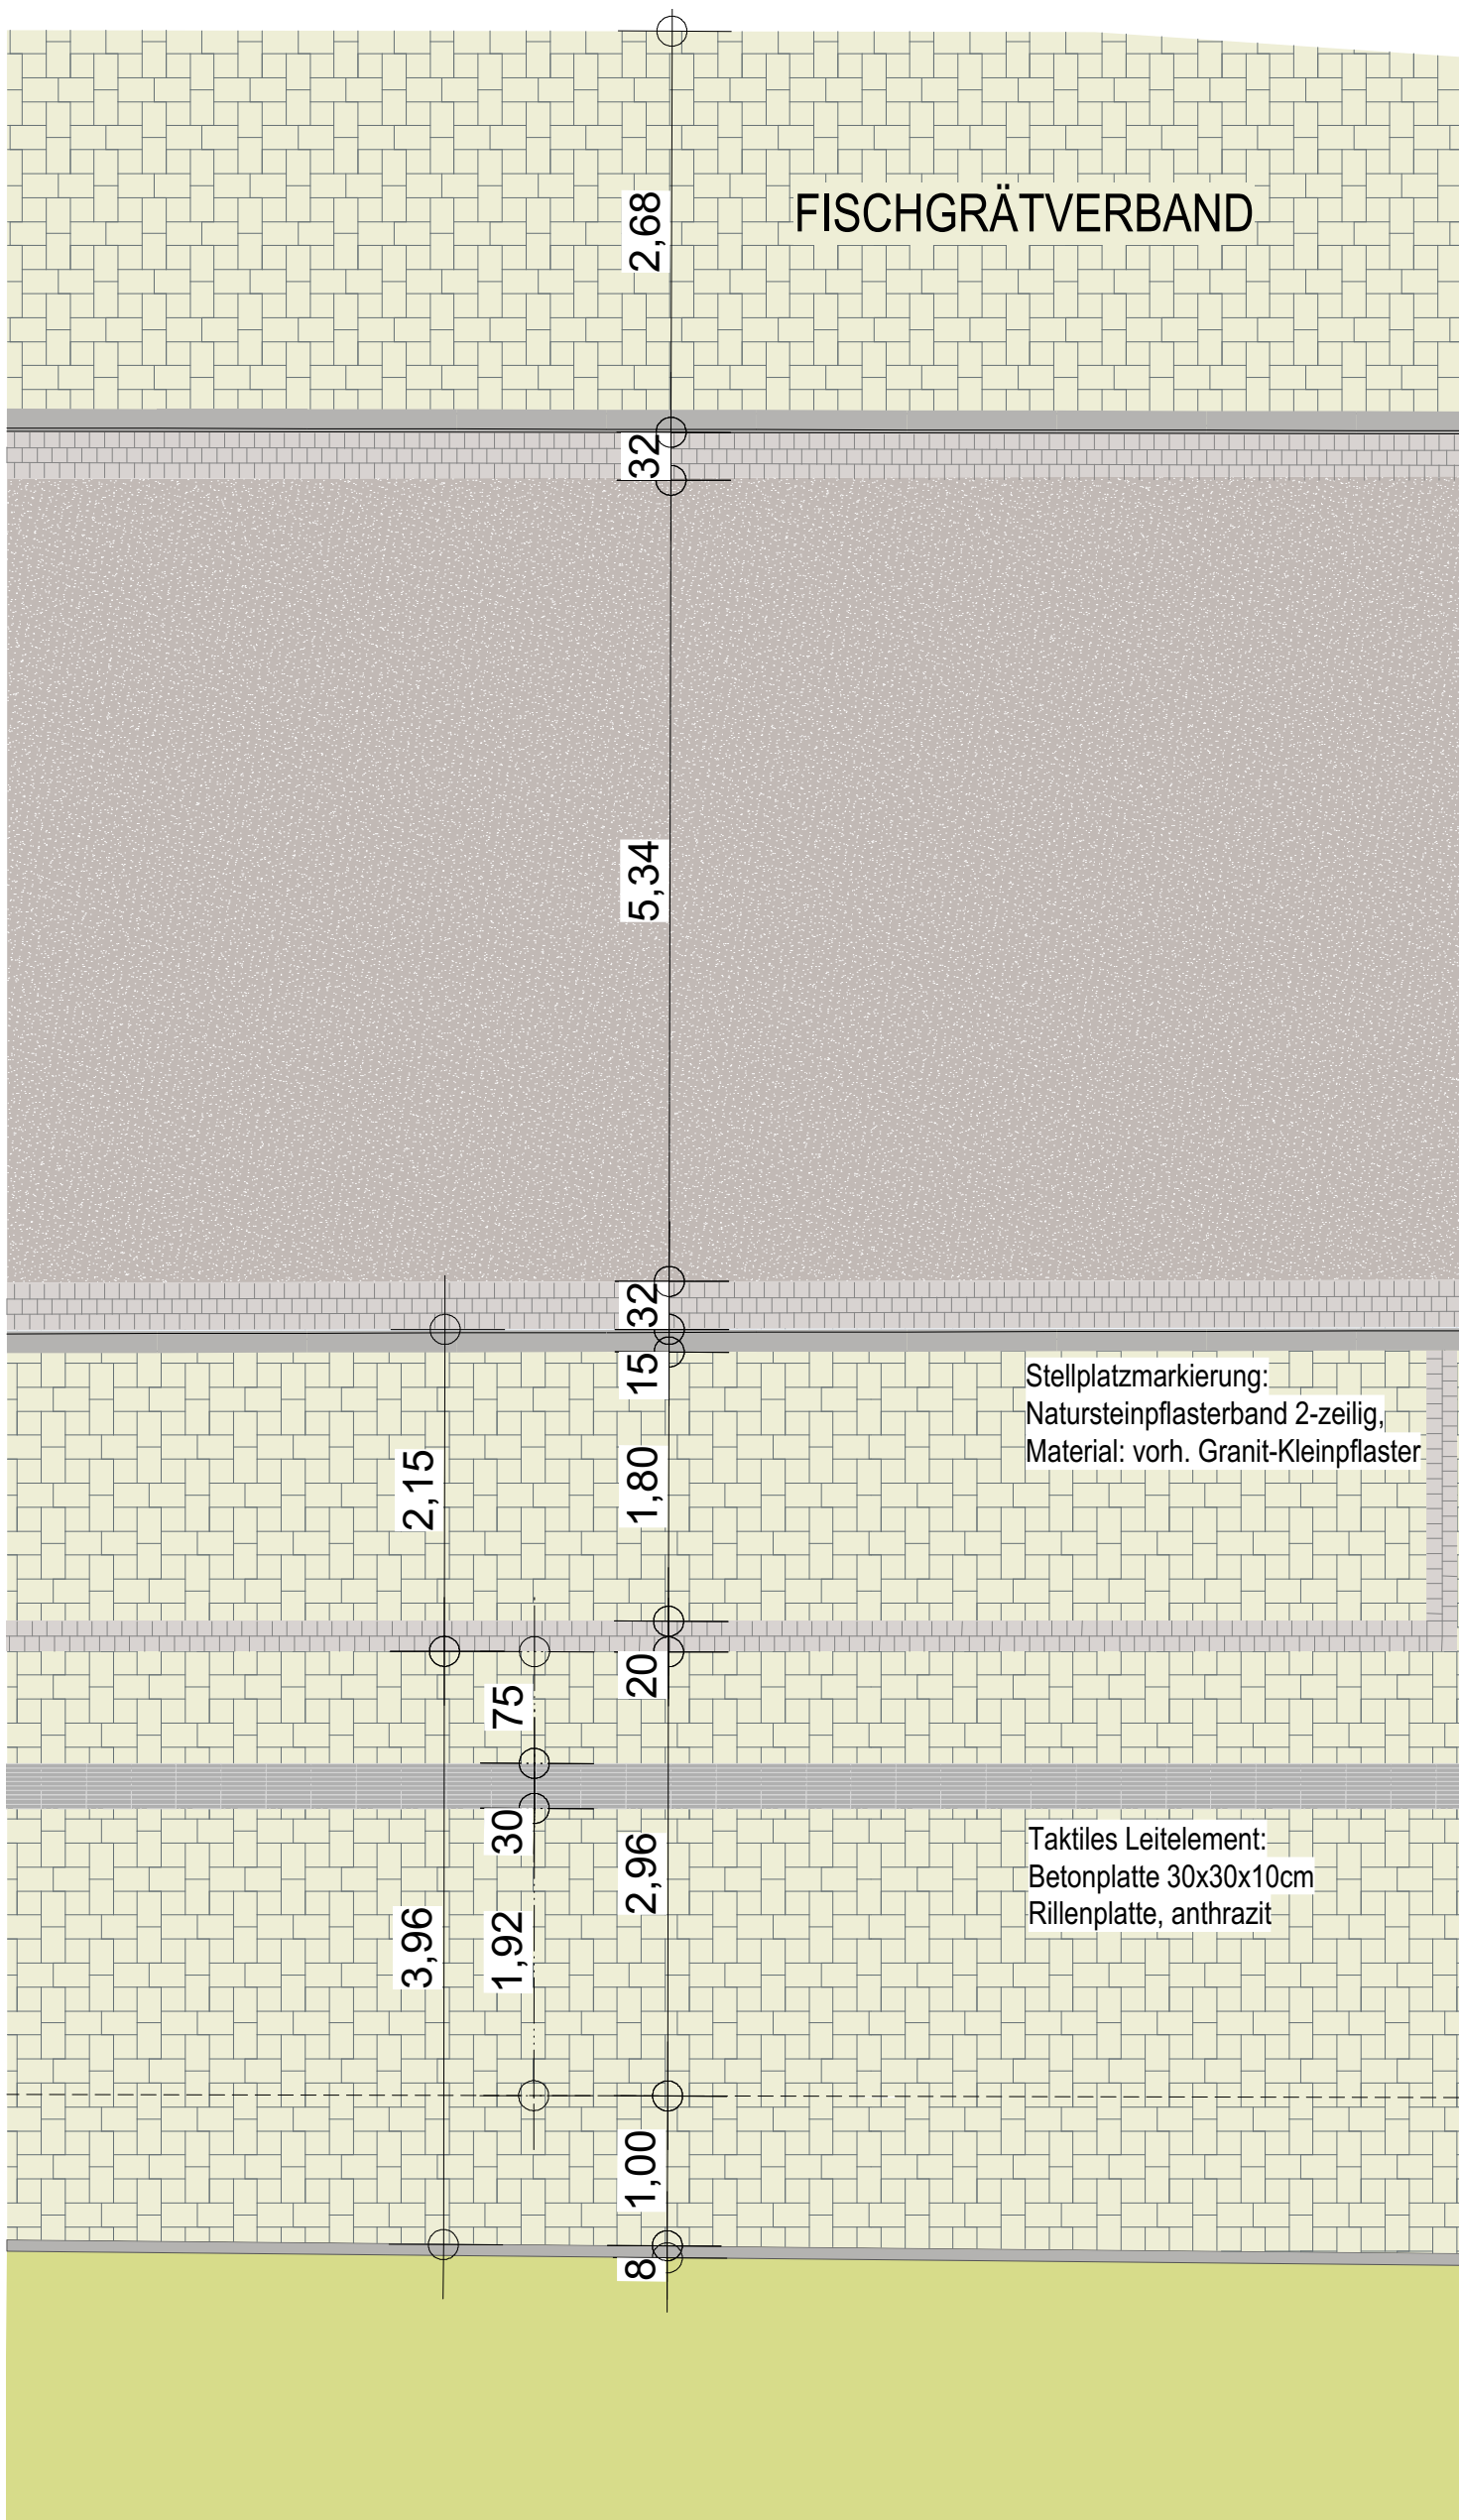

Laufbereich (Material s.u.)

Rundbord Nord: r=5cm, Anschlag 5cm,
Farbe: grau

Rinne:
Pflaster 2-3zeilig,
Pflasterrinne in Granit-Kleinpflaster (vorh.),
Farbe: grau

Asphalt mit Einstreu

Rinne:
Pflaster 2-3zeilig,
Pflasterterrinne in Granit-Kleinpflaster (vorh.),
Farbe: grau

Rundbord r=2cm,
Farbe: grau,
Alternativ: eingefärbt

Betonpflaster in 2-3 Formaten mit 3 Farbtönen,
Oberfläche gestrahlt,
Steine mit Verschiebeschutz

Laufbereich

Ausstattungszone: b=100cm,
keine Abtrennung

Tiefbord, +3cm

HINTERLEGTE PLANSTÄNDE			
Planer	Plannamen	Datum	Index
sal	Studie Tiedexer Straße, Variante Mittig Asphalt	9.2.16	
FbIV.2	Magistrate der Baukultur_08_2015	5.8.15	
FbIV.2	Vermessung Marktplatz-Tiedexer Tor, inkl. Nachbeauftragung	2015	

PROJEKT

Tiedexer Straße Einbeck

AUFTRAGGEBER



PLANINHALT

Entwurfsplanung Verlegemuster mit taktilem Leitsystem



Büro Kassel
Friedrich-Ebert Str. 48, 34117 Kassel
Fon: 0561. 73 979 77-0
e-mail: kassel@schoeneaussichten.net

Büro Hamburg
Langbehnstraße 6, 22761 Hamburg
Fon: 040. 317 018 -70
e-mail: hamburg@schoeneaussichten.net

PLANGRÖSSE		DATEINAME	
841 x 594 mm		1719_SAL LP3 Tiedexer Str.vwx	
MASSSTAB		PLAN	
1:50		1719_011_0 SAL L3 DE	
DATUM DRUCK		VORABZUG	
28.03.18			
DATUM GEZ	DATUM GEPR		
28.03.18	28.03.18		
GEZEICHNET	GEPRÜFT	BLATT NR.	
IR	NS	011	

Materialvorbild Stadtmauer



Typischer Sockelbereich aus Buntsandstein



Beispielhaftes Kalksteinpflaster, Haus 19



Rastermaße Pflasterverband

