
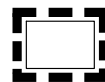
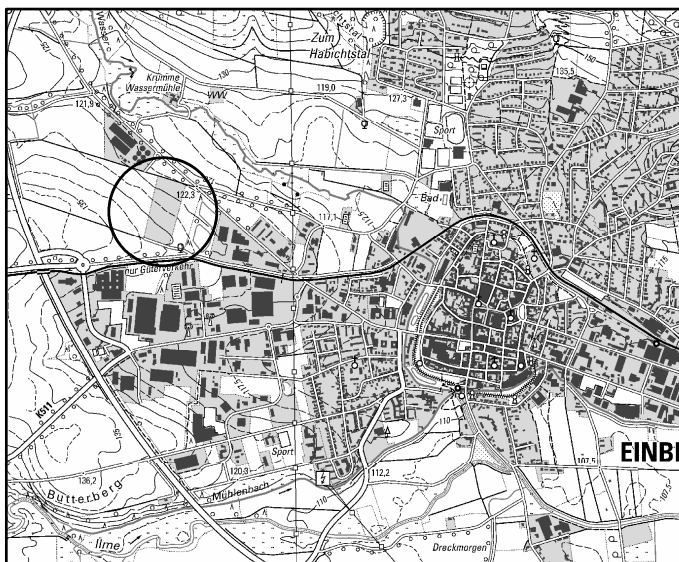


Gebietsabgrenzung

Vorhabenbezogener Bebauungsplan Nr. 86 "Solarpark Northwest"
Stadt Einbeck, Landkreis Northeim

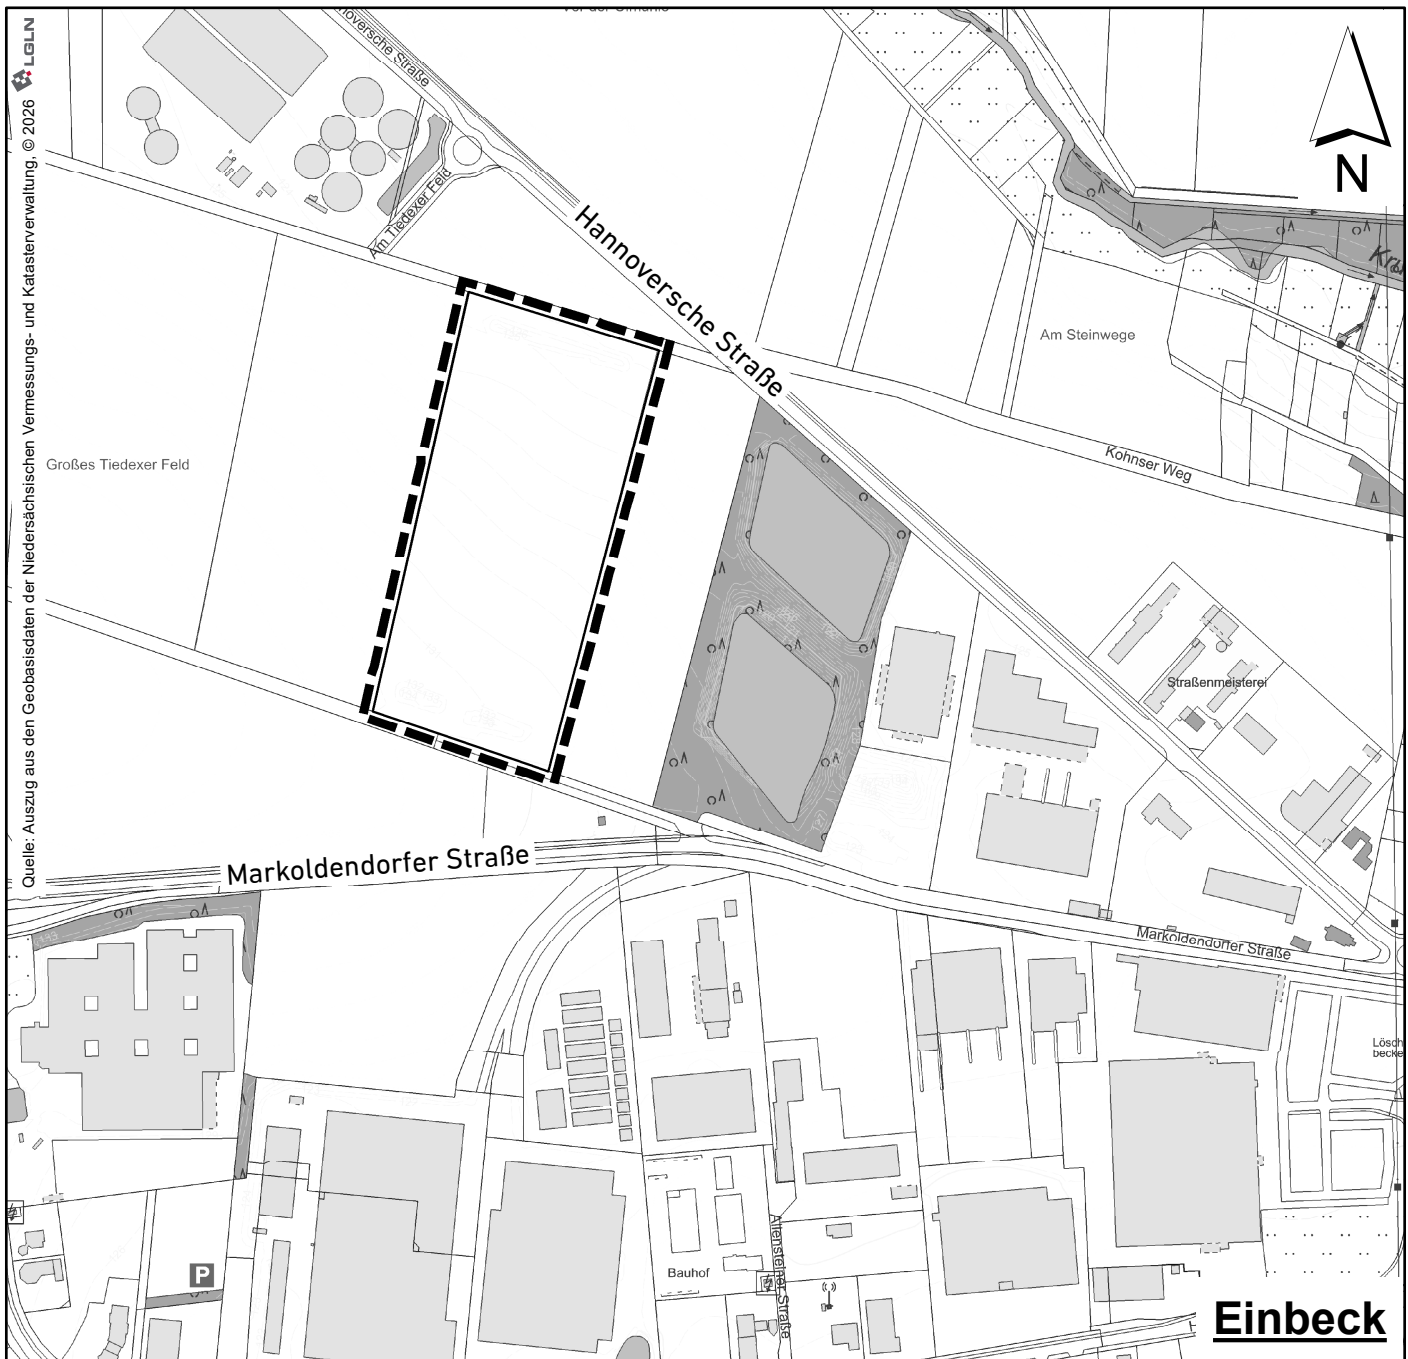

Plangeltungsbereich
Vorhabenbezogener
Bebauungsplan Nr. 86
"Solarpark Northwest"

M. 1:5.000

Das Plangebiet liegt im
Nord-Westen der Kernstadt Einbeck