




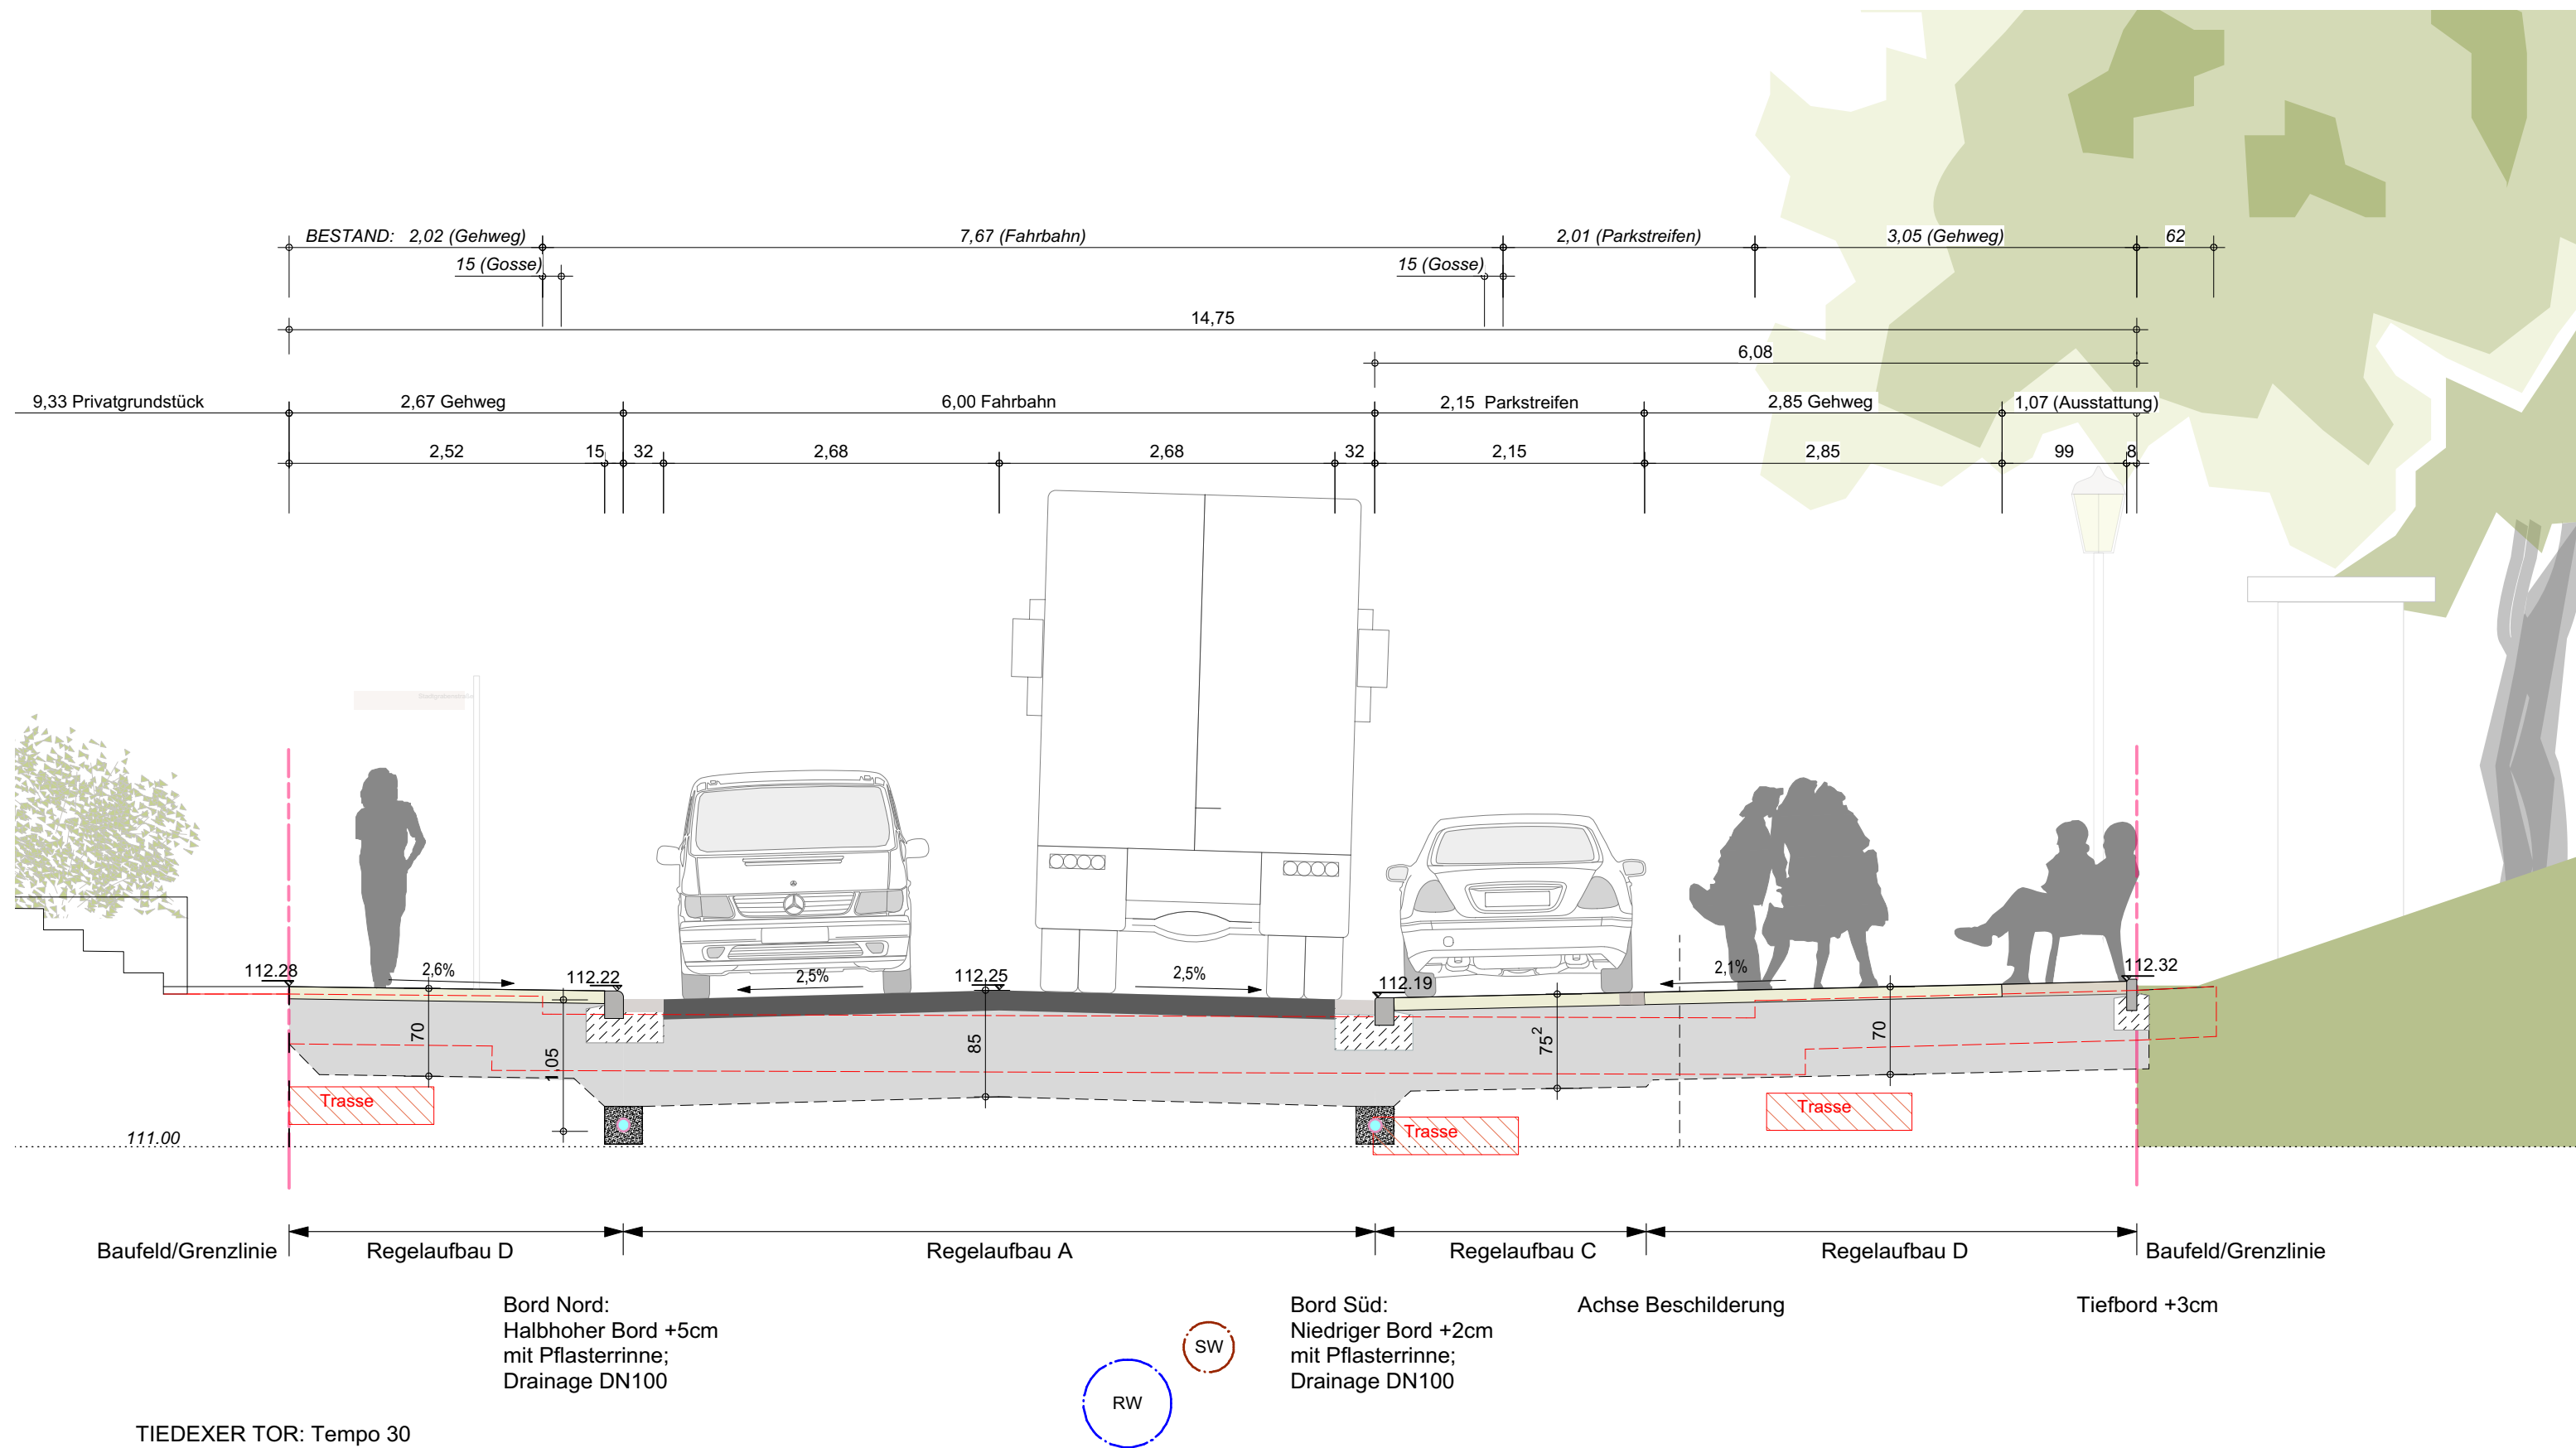

Schnitt Tiedexer Straße West
1:50

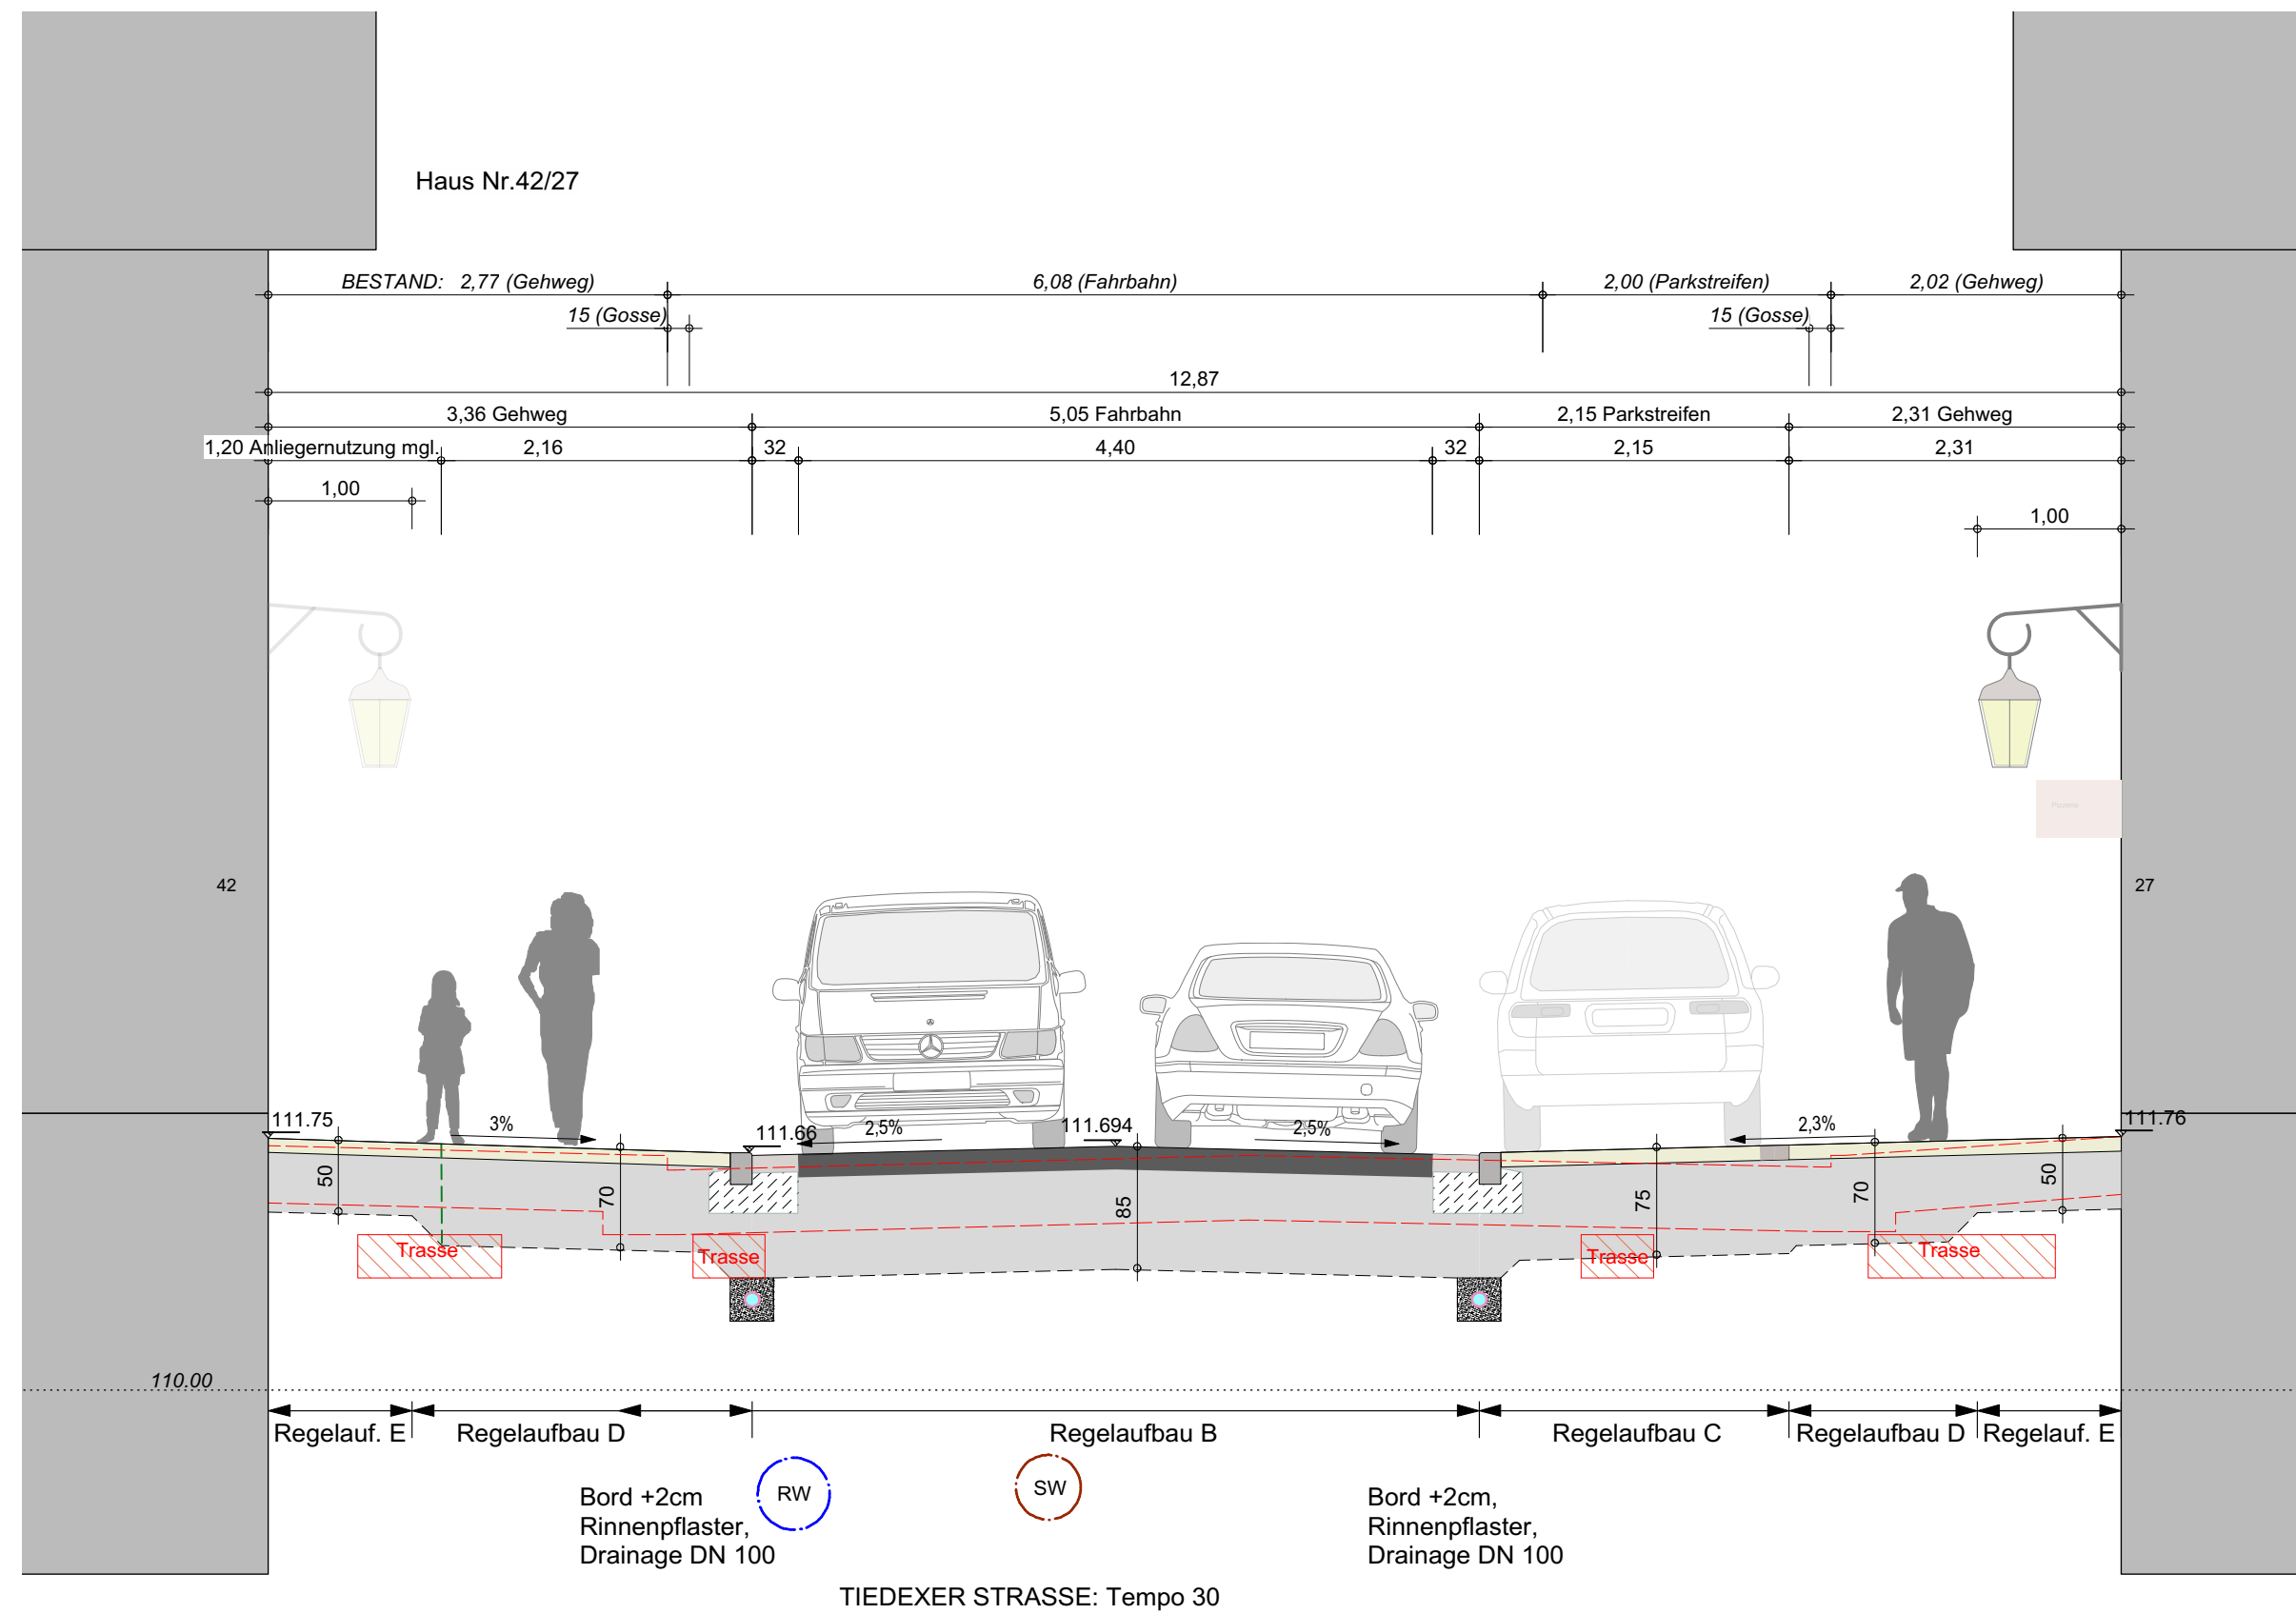

Schnitt Tiedexer Straße Ost
1:50

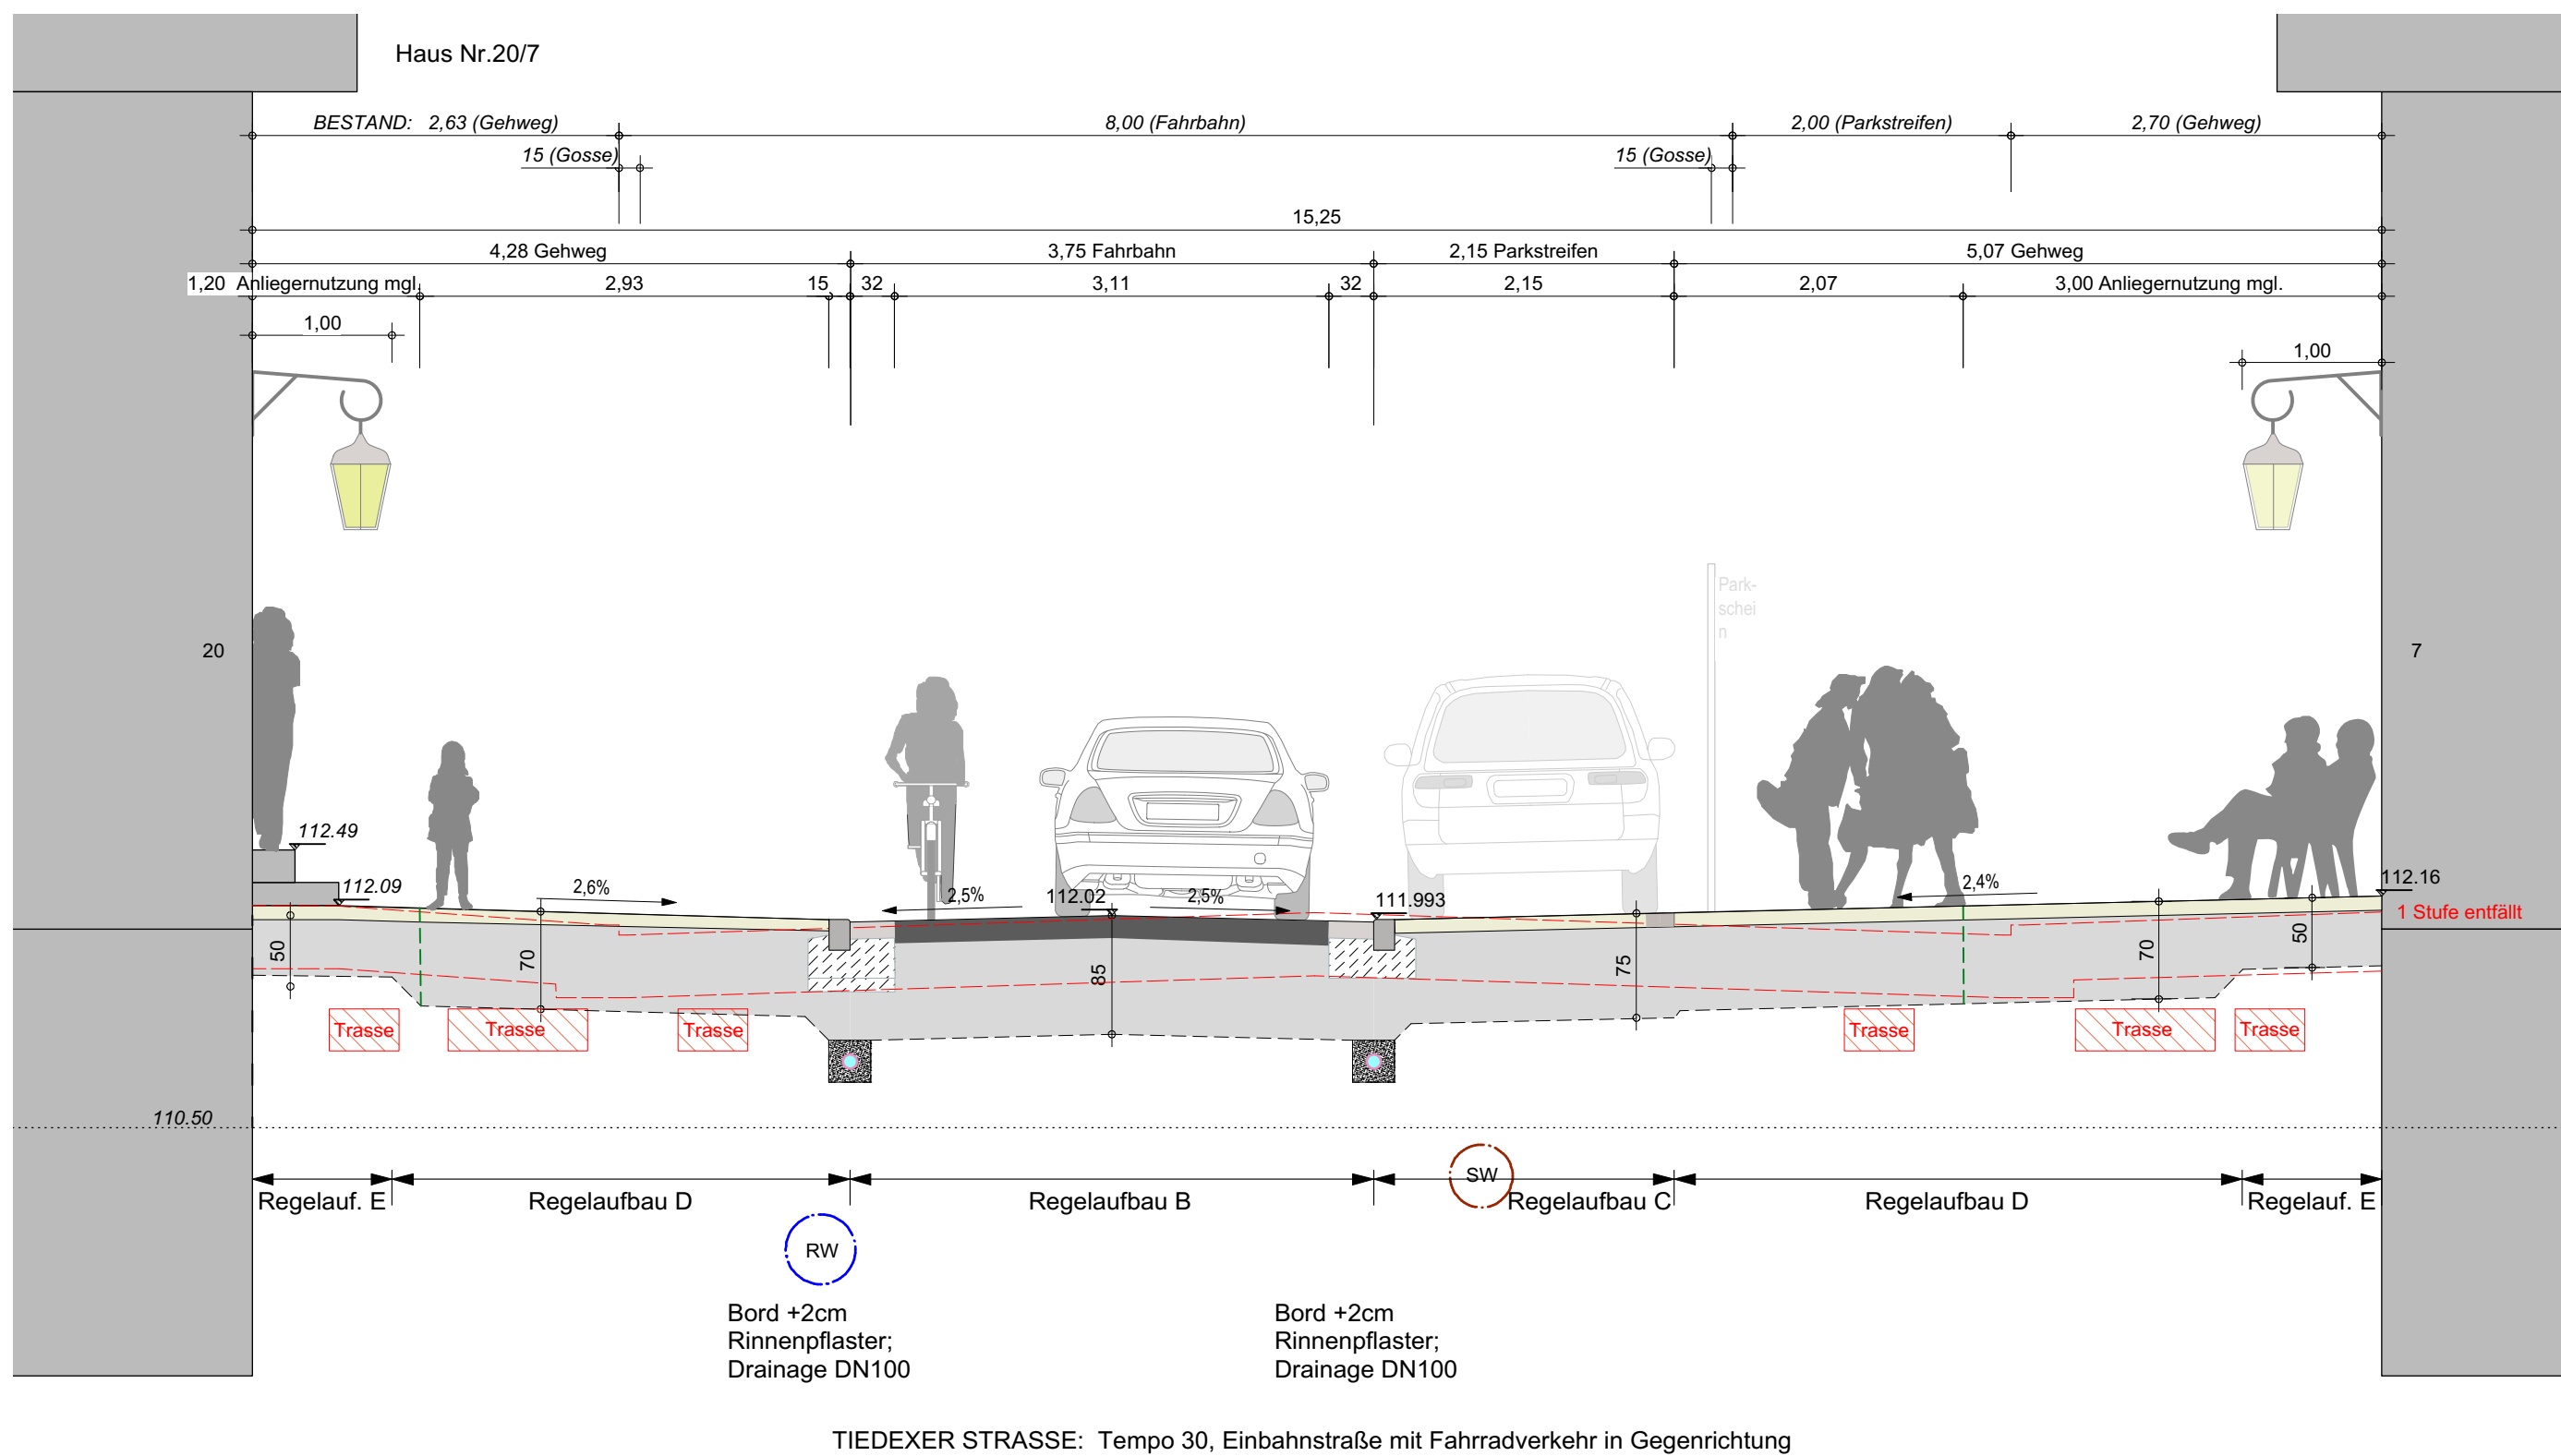

Die Stadtwerke planen folgende Maßnahmen im Plangebiet:

- Erneuerung Mittelspannung
- Erneuerung Wasserhauptleitung mit allen Wasserhausanschlüssen
- Erneuerung/Umstellung der Erdgashausanschlüsse auf Mitteldruck

Stand: 30.01.2015

Die Erstellung eines Leitungsbestandsplanes sowie eines Leitungstrassenplanes ist nicht Teil des Auftrages. Änderungen der vorliegenden Planung sind möglich.

HINTERLEGTE PLANSTÄNDE			
Planer	Planname	Datum	Index
sal	Studie Tiedexer Straße, Variante Mittig Asphalt	9.2.16	
FbI.V.2	Magistrale der Baukultur_08_2015	5.8.15	
FbIV.2	Vermessung Marktplatz-Tiedexer Tor, inkl. Nachbeauftragung	2015	

PROJEKT

Tiedexer Straße Einbeck

AUFTRAGGEBER



Stadt Einbeck
Neues Rathaus
Teichenweg 1
37574 Einbeck
Fon: 05561. 916-0

PLANINHALT

Entwurfsplanung
Schnitte

Büro Kassel
Friedrich-Ebert Str. 48, 34117 Kassel
Fon: 0561. 73 979 77-0
e-mail: kassel@schoeneaussichten.net

Büro Hamburg
Langbehnstraße 6, 22761 Hamburg
Fon: 040. 317 018 -70
e-mail: hamburg@schoeneaussichten.net

PLANGRÖSSE		DATEINAME	
841 x 594 mm		1719_SAL LP3 Tiedexer Str.vvw	
MASSSTAB	1:50	PLAN	1719_003_0 SAL L3 GR
DATUM DRUCK	23.02.18	VORABZUG	
DATUM GEZ	DATUM GEPR		
23.02.18	23.02.18		
GEZEICHNET	GEPRÜFT	BLATT NR.	
IR	NS	003	