

Entwurfsplanung zur Umgestaltung der Tiedexer Straße mit Tiedexer Tor (Ost)

Auftraggeber:



Bürgermeisterin
der Stadt Einbeck
Fachbereich III
Neues Rathaus
Teichenweg 1
37574 Einbeck

Planung:



schöne aussichten
landschaftsarchitektur

Büro Kassel
Friedrich-Ebert-Straße 48
D-34117 Kassel
T. +49.(0)561.739 79 77- 0
F. +49.(0)561.739 79 77- 29
kassel@schoeneaussichten.net
www.schoeneaussichten.net

Umgestaltung der Tiedexer Straße, Einbeck.

Begrüßung

02.Mai 2018





seit 2013	Tiedexer Straße + Tiedexer Tor als prioritäre Straßenbaumaßnahme
November 2015	Öffentliche Auftaktveranstaltung „Magistrale der Baukultur“
Dezember 2015	Anliegerbeteiligung Tiedexer Straße
Februar 2016	Öffentliche Abschlussveranstaltung und Abschlussbericht „Magistrale der Baukultur“
Herbst 2017	Planungsphase Vorentwurf Tiedexer Tor/ Entwurf Tiedexer Straße + Tiedexer Tor
April 2018	Anliegerbeteiligung Tiedexer Straße + Tiedexer Tor
heute	Beratung im Ausschuss für Kernstadtfragen in öffentlicher Sitzung
15.05.2018	Beratung im Finanzausschuss
Juni 2018	Beschlussfassung zu Entwurf und Weiterführung

Planungsergebnisse

- 01 Lageplan und Schnitte Entwurf
- 02 Regelaufbau und Verlegmuster
- 03 Ausstattung

Der vorliegende Planungsstand ist mit den Fachbereichen der Stadtverwaltung abgestimmt.

Lageplan Entwurf

02.Mai 2018



Fläche Baufeld: 3.945m²

Fläche Straßenflurstücke 436/2, 436/5, 436/6: 3.499m²

Lageplan Entwurf

Zoom Tiedexer Tor




www.schoeneaussichten.net

Umgestaltung der Tiedexer Straße, Einbeck.

Schnitt Tiedexer Tor, Entwurf


02.Mai 2018

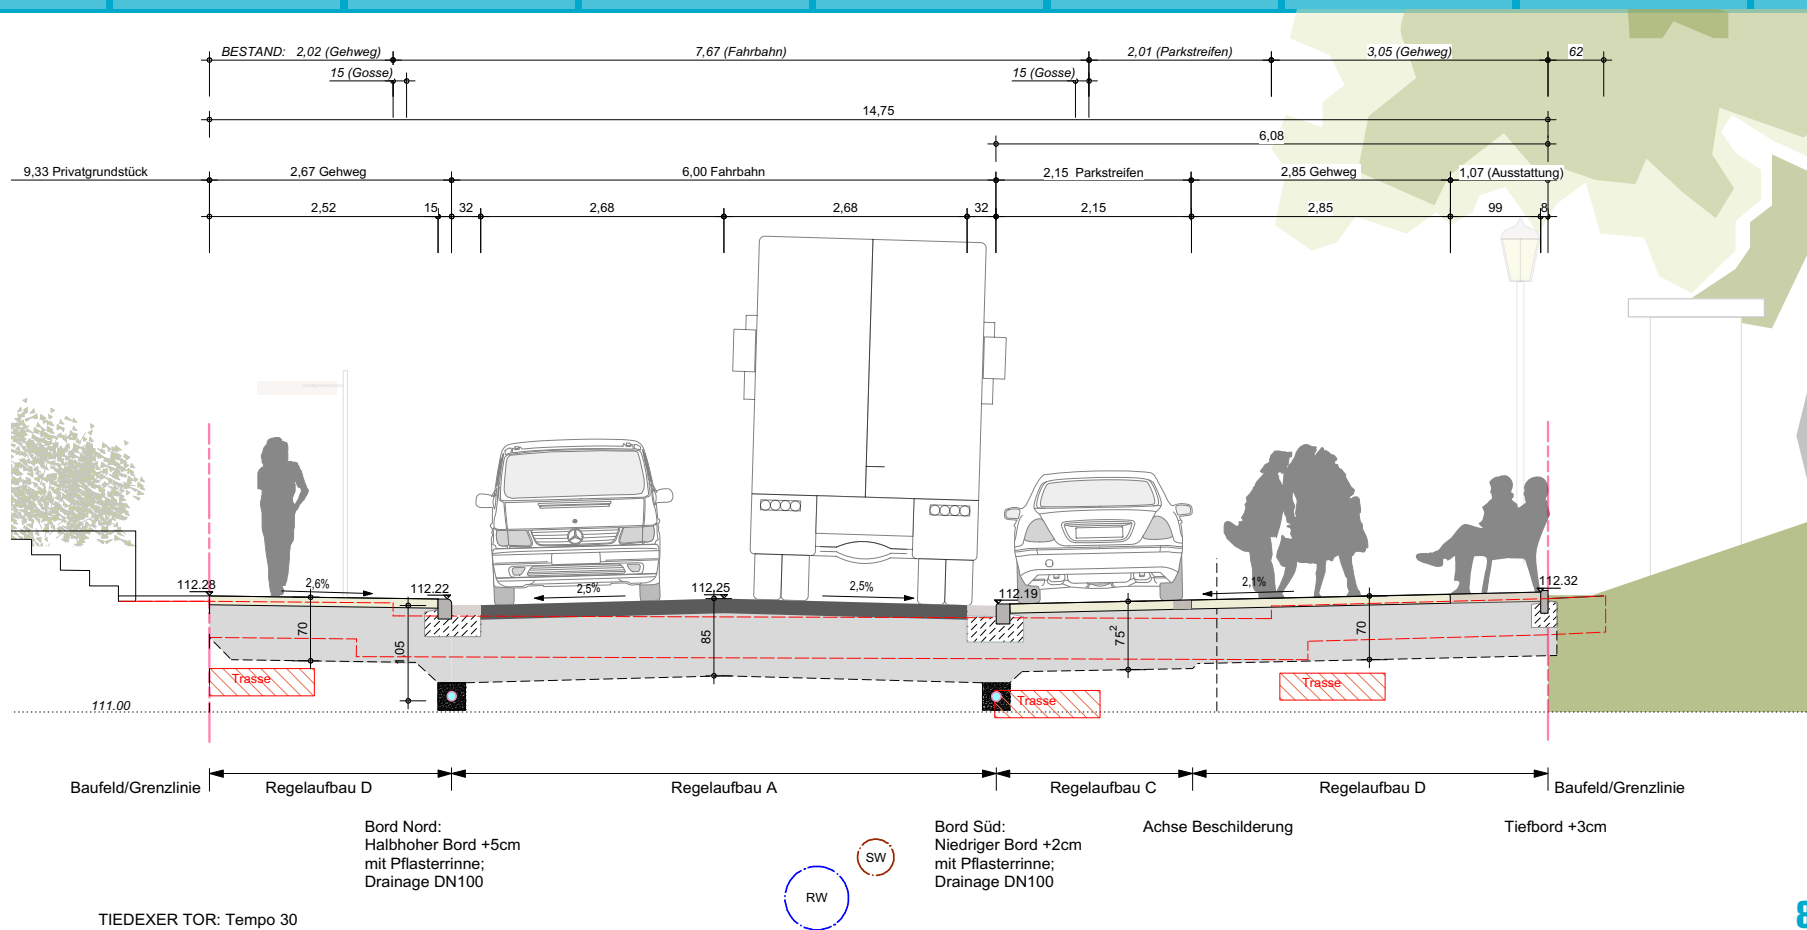

Umgestaltung der Tiedexer Straße, Einbeck.

Lageplan Entwurf


02.Mai 2018

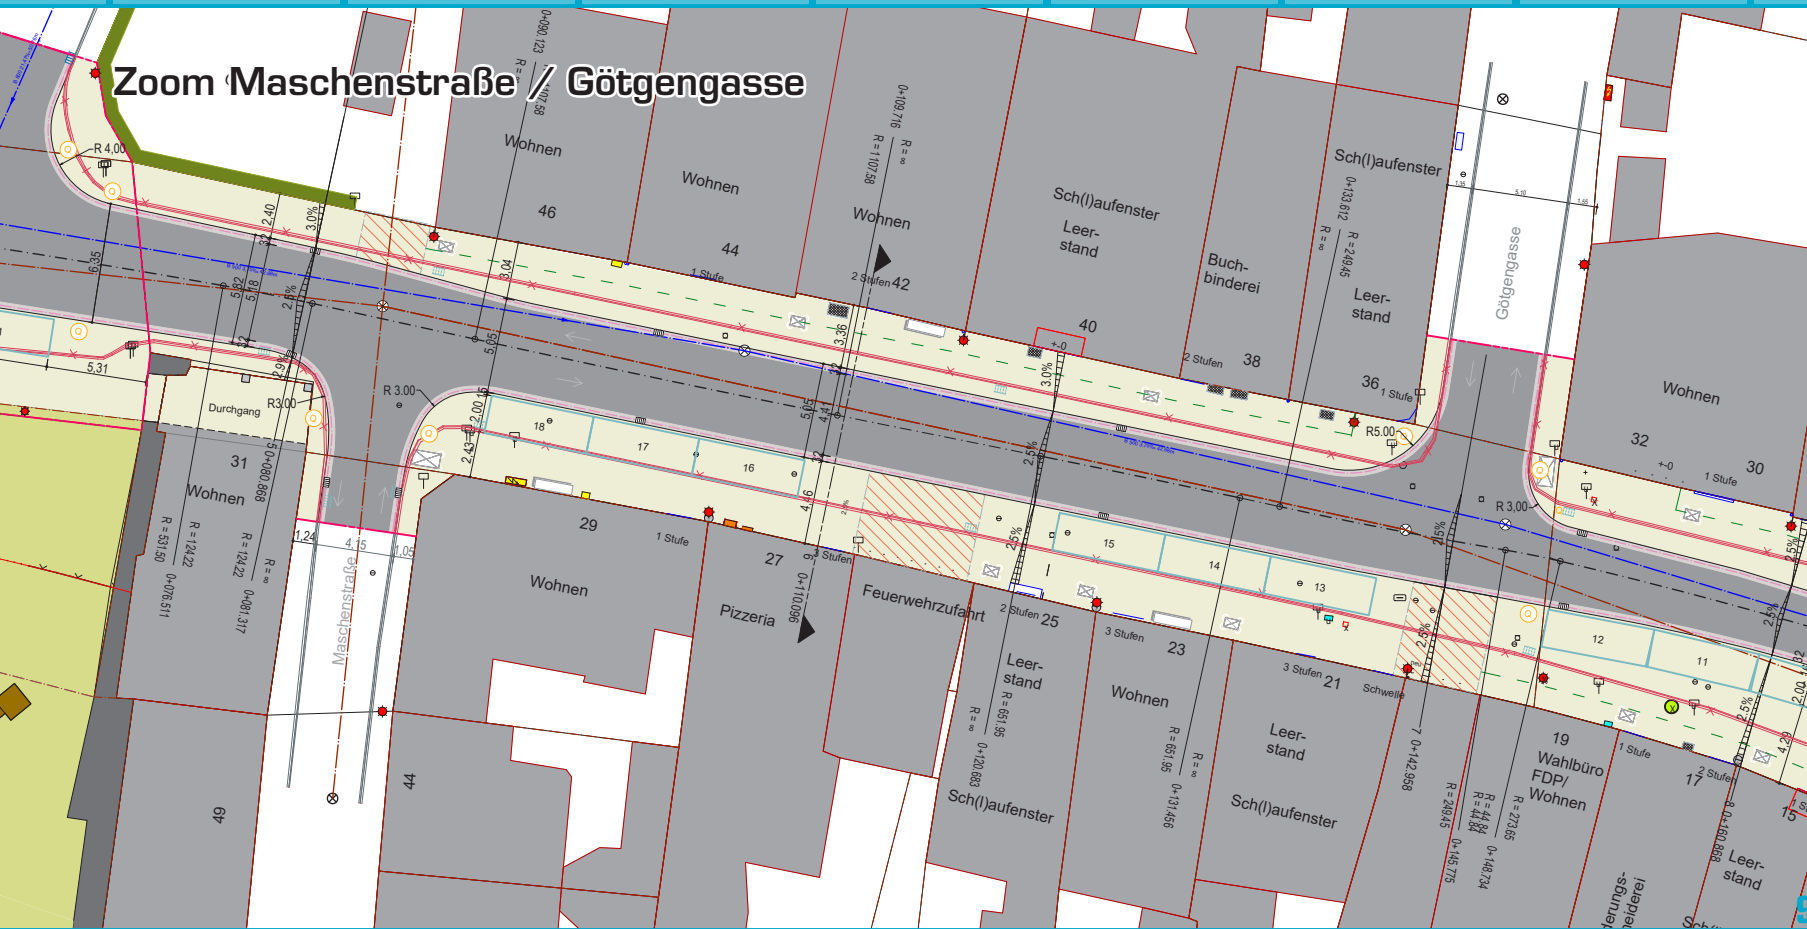

Umgestaltung der Tiedexer Straße, Einbeck.

Schnitt Tiedexer Straße West, Entwurf

02.Mai 2018

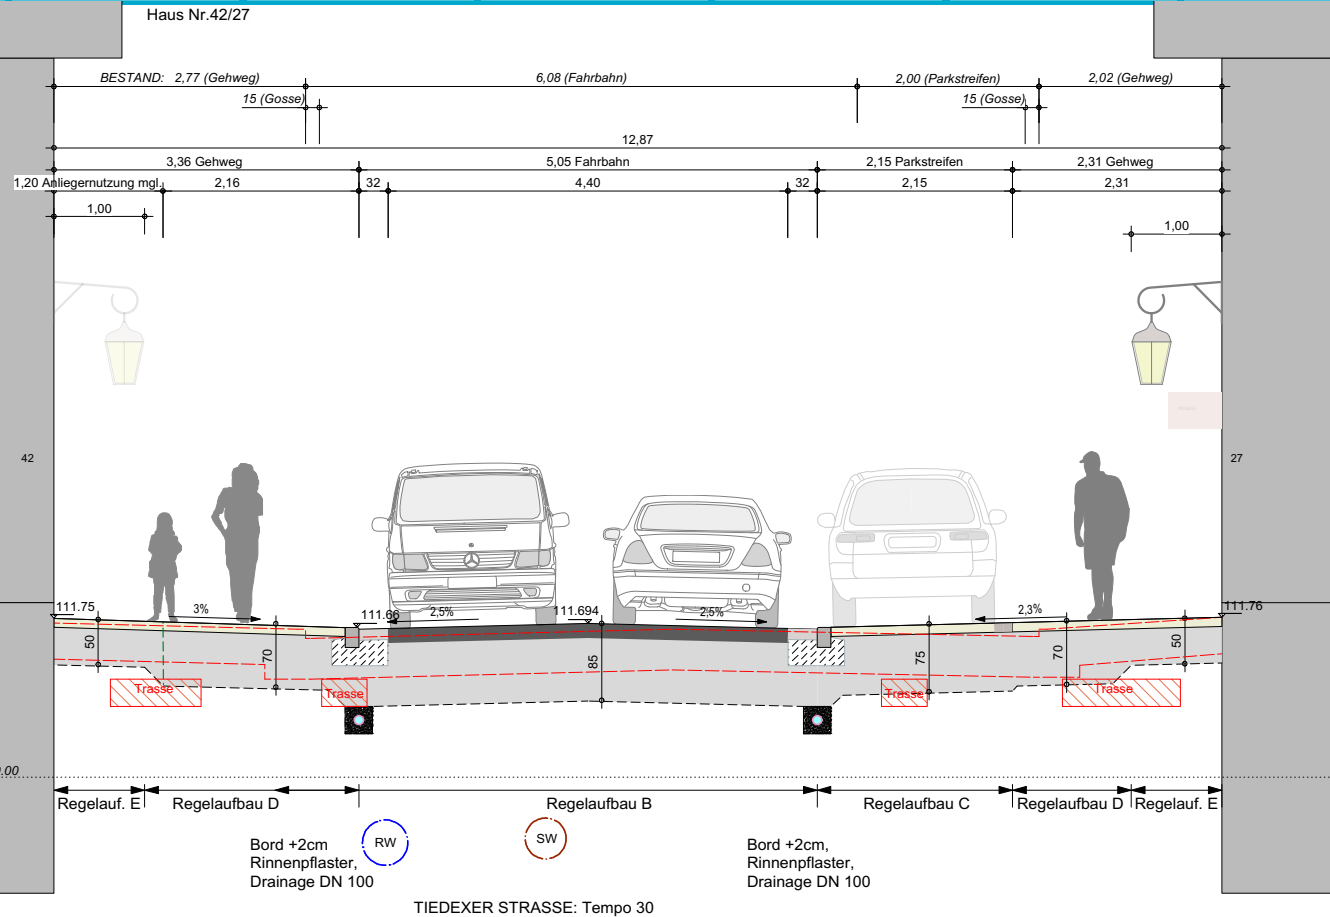


10

Umgestaltung der Tiedexer Straße, Einbeck.

Lageplan Entwurf


02.Mai 2018

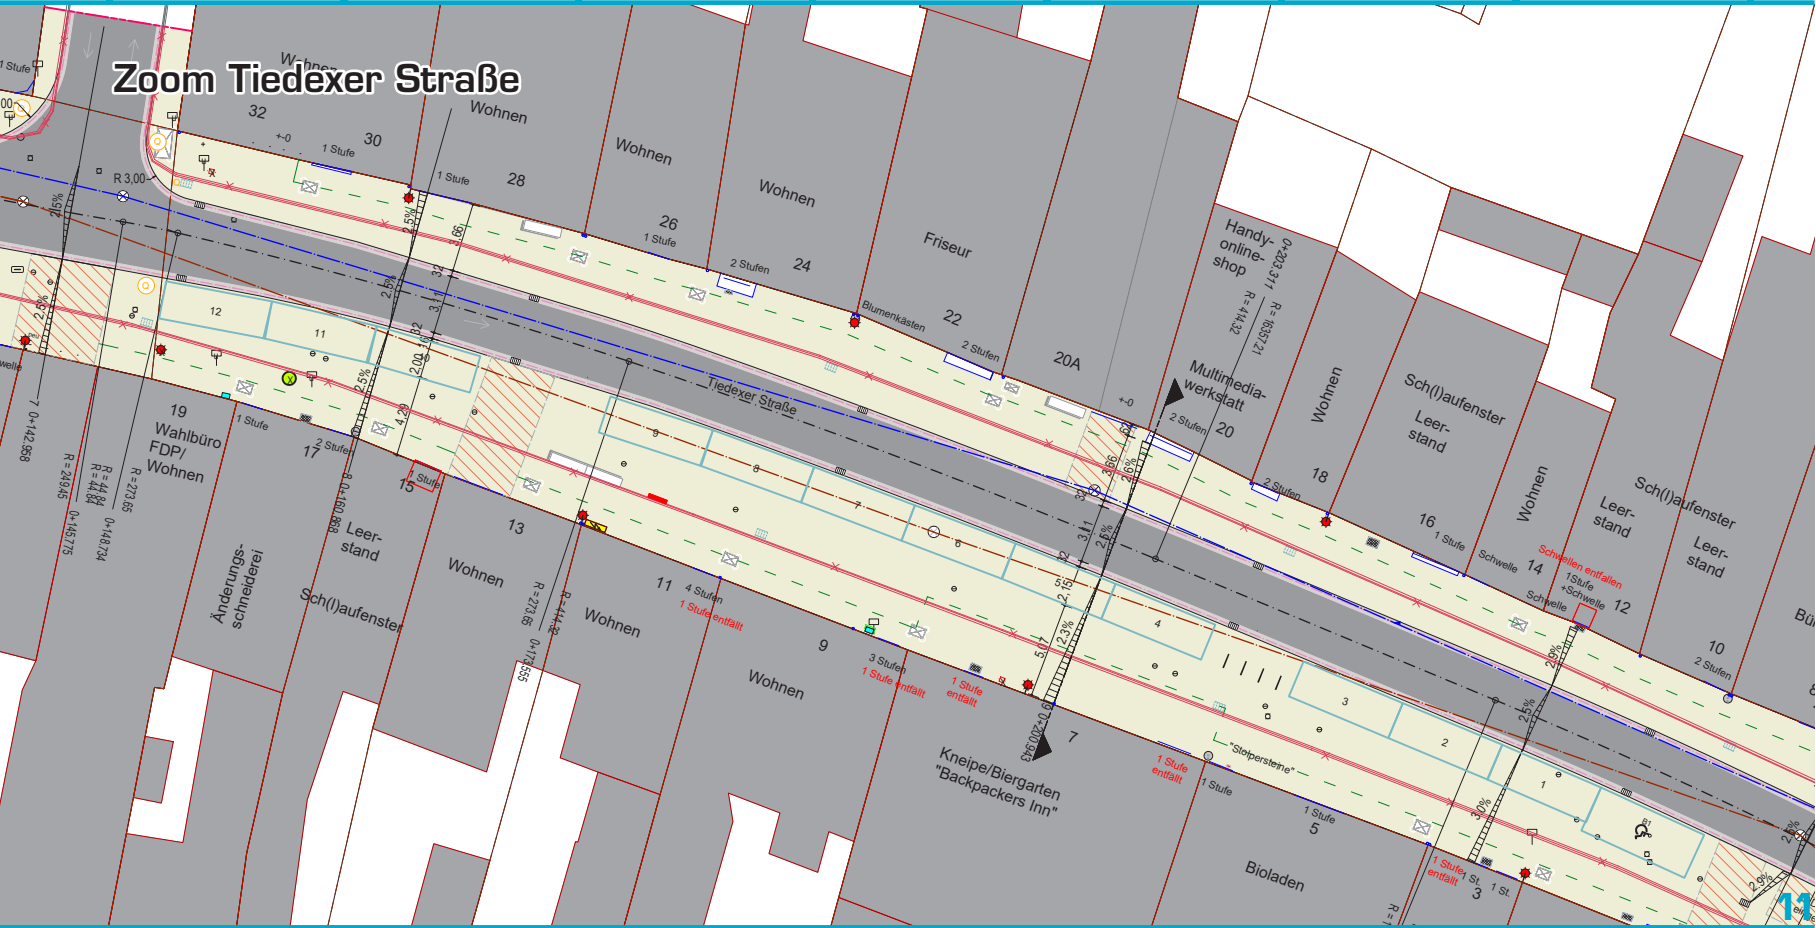

Umgestaltung der Tiedexer Straße, Einbeck.

Schnitt Tiedexer Straße Ost, Entwurf

02.Mai 2018

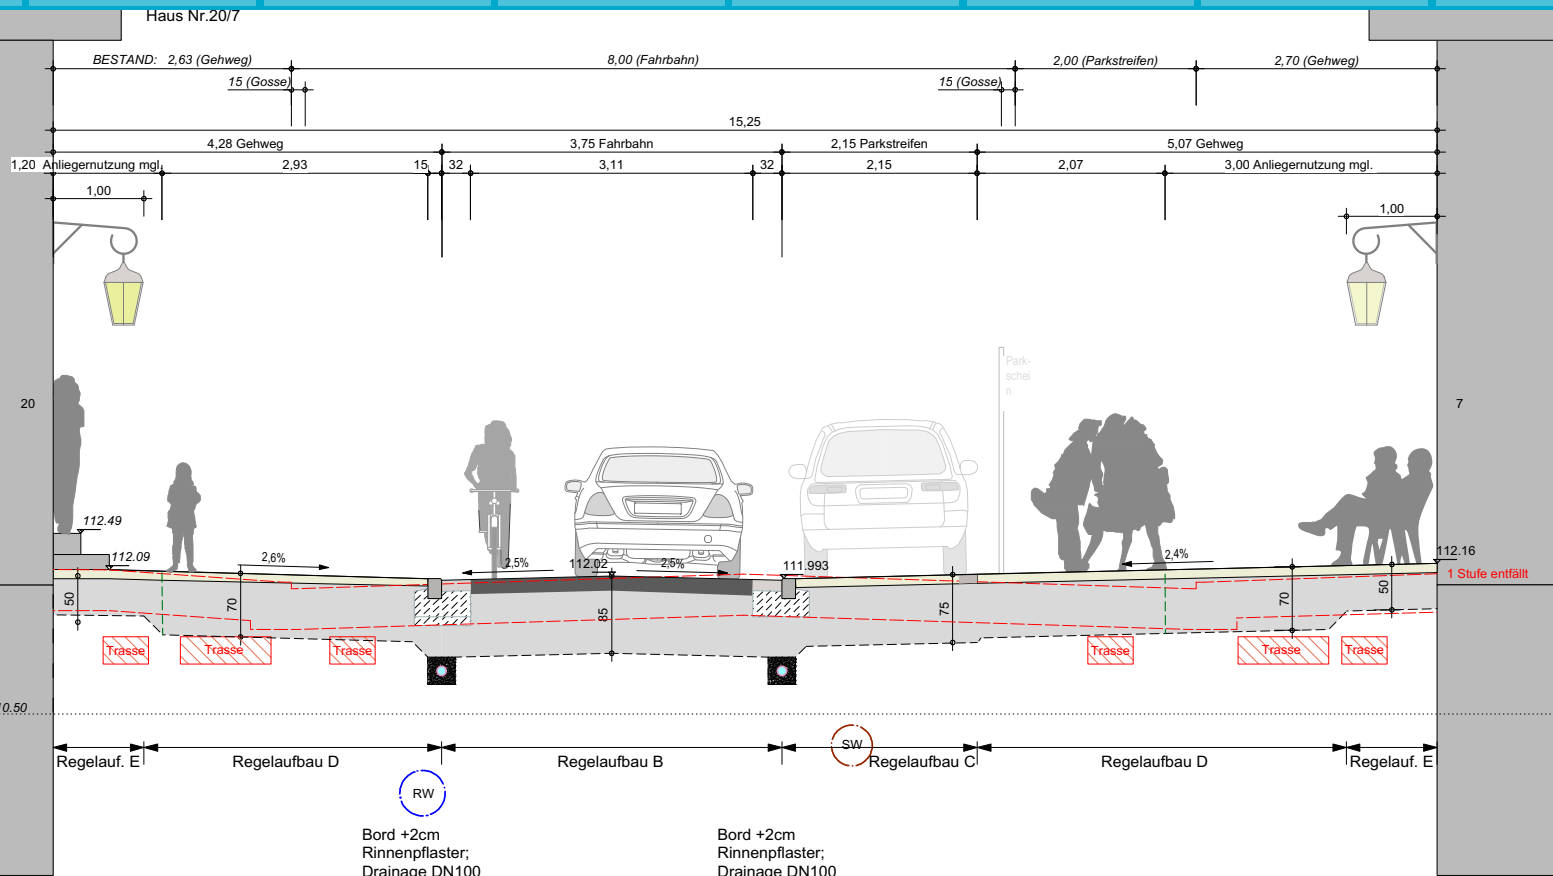


TIEDEXER STRASSE: Tempo 30, Einbahnstraße mit Fahrradverkehr in Gegenrichtung

12

Umgestaltung der Tiedexer Straße, Einbeck.

Lageplan Entwurf

02.Mai 2018

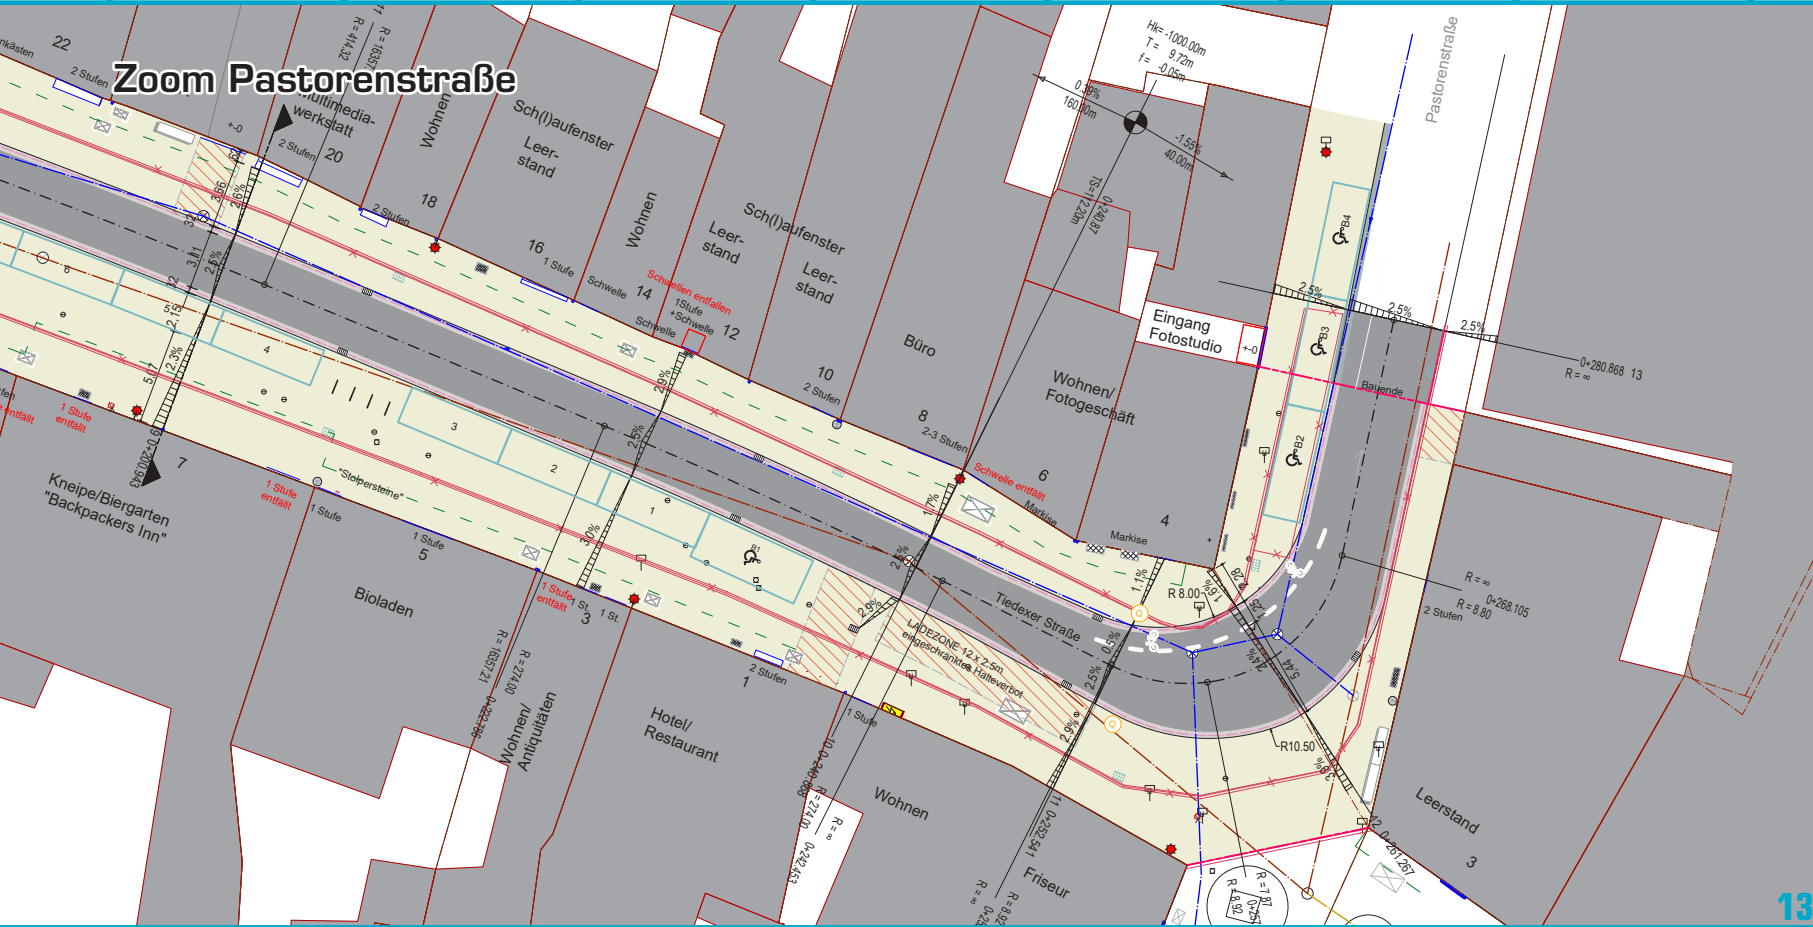

13

Regelaufbau A: Asphaltdecke aus Asphaltbeton auf Schottertrag- und Frostschuttschicht, Bk. 1,8 gem. RStO Tafel 1, Zeile 3

M 1:20

- 1: Asphaltdeckschicht, AC 11 DN 0/11, B 50/70, ZTV As. Stb 07.
- 2: Asphalttragschicht, AC 22 TN 0/22, B 70/100, ZTV As. Stb 07. DIN EN 12591 *
- 3: 0/32 Schottertragschicht
- 4: 0/45 Frostschuttschicht, als Tragschicht
- 5: Brechkornmisch 0/45-0/70 als Bodenaustauschschicht, bei Leitungsgräben zusätzlich +10cm
- 6: Anstehender Boden: Auffüllung/Lehm (F3)

Regelaufbau C: Betonpflasterbelag Bk. 0,3 gem. RStO Tafel 3, Zeile 1

M 1:20

hier: Stellplätze

- 1: Pflaster Rastermaß z.B. 24/16x16x10 cm
- 2: Bettung Brechsand-Splittgemisch 0/4
- 3: 0/32 Schottertragschicht
- 4: 0/45 Frostschuttschicht als Tragschicht
- 5: Brechkornmisch 0/45-0/70 als Bodenaustauschschicht, bei Leitungsgräben zusätzlich +10cm
- 6: Anstehender Boden: Auffüllung/Lehm (F3)




Regelaufbau E: Betonpflasterbelag

Bk. Rad/Fußweg gem. RStO Tafel 6, Zeile 1

M 1:20

hier: nicht überfahrbare Gehwegeflächen / vor Gebäudefassaden auf 1m Breite


- 1: Pflaster Rastermaß z.B. 24/16x16x10 cm
- 2: Bettung Brechsand-Splittgemisch 0/4
- 3: 0/32 Schottertragschicht
- 4: 0/45 Frostschuttschicht als Tragschicht
- 5: Anstehender Boden: Auffüllung/Lehm (F3)

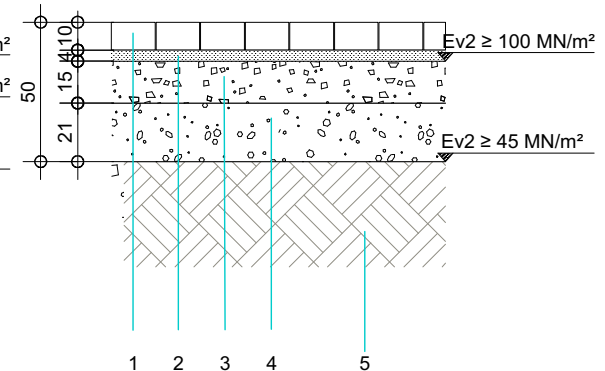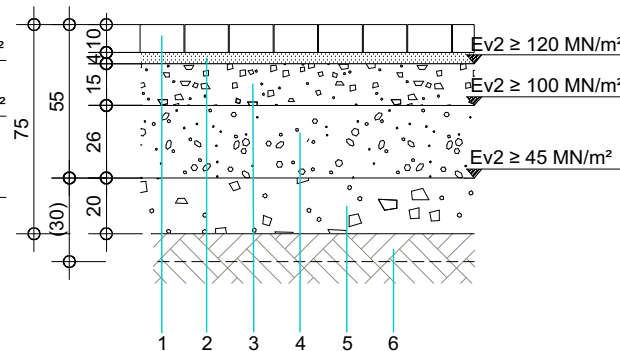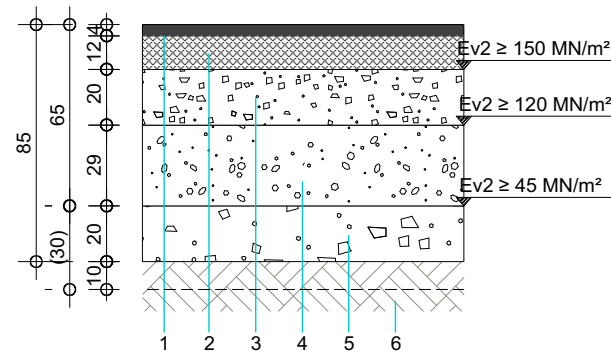


Umgestaltung der Tiedexer Straße, Einbeck.

Verlegemuster Entwurf

02.Mai 2018

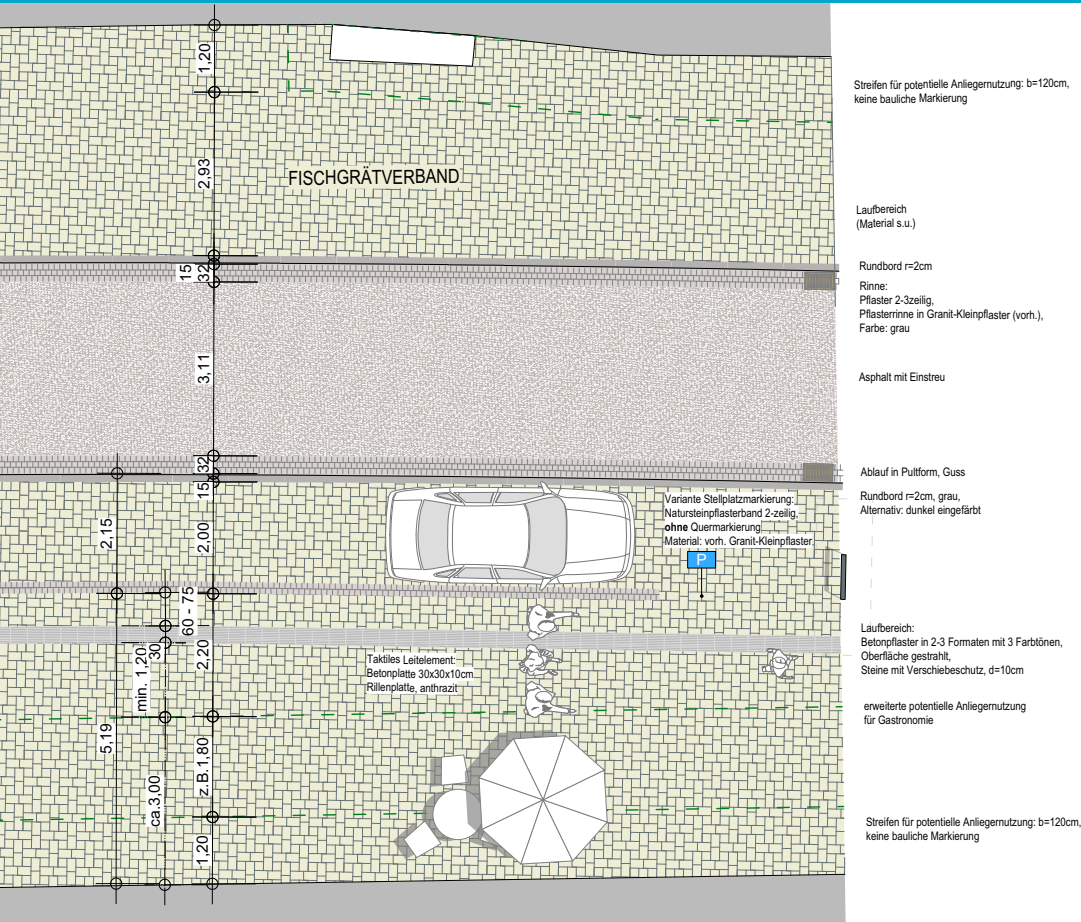

Bsp. Rastermaße Pflasterverband

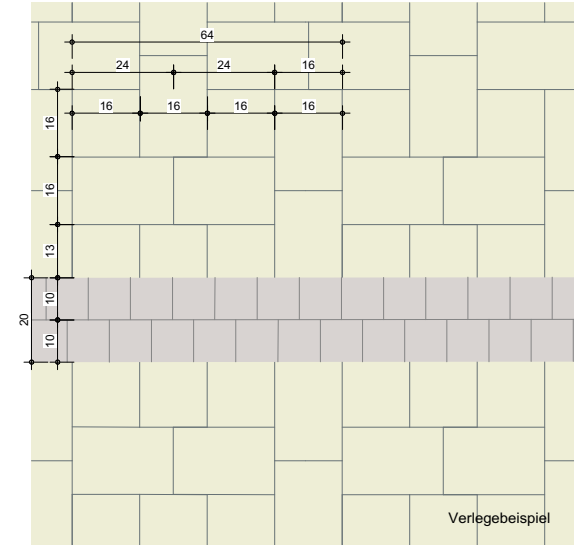

Vorbild: Kalksteinpflaster




15



Betonpflasterbelag

- mehrere Formate
- ohne Fasse
- Oberfläche farblich angepasst
- gestrahlte Oberfläche
- Bsp. Zierenberg:
Produktlinie La Strada, gestrahlt,
Sonderfarbe (Fa. Rinn)

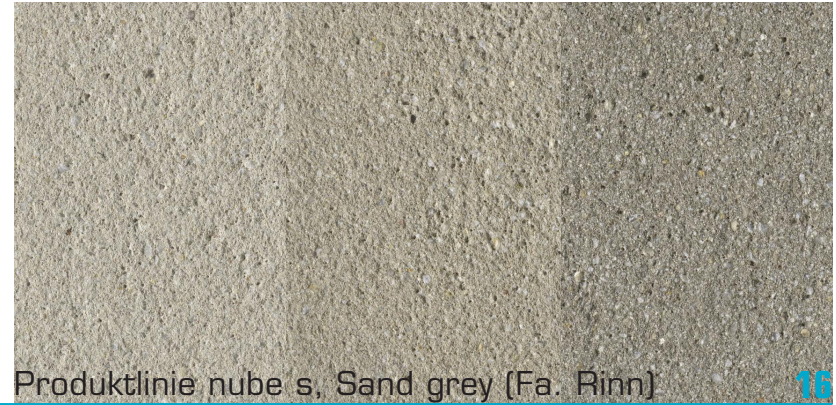

Produktlinie nube s, Sand grey (Fa. Rinn)

16



Betonpflasterbelag

- Bsp. Nordshausen:
Produktlinie Marktpflaster,
Oberfläche Kalkmix



17



**Produktlinie Sitzmobiliar:
Modell viaFutura Collegegarten,
(Fa. michow)**



18



Produktlinien:


- KIRN-8030-R-50-D-AS-E mit Ascher, (Fa. Wetz)
- Modell Typ H (Stahlrohr feuerverzinkt, 52cm), (Fa. orion)



Umgestaltung der Tiedexer Straße, Einbeck.

Rückfragen und Diskussion

02.Mai 2018

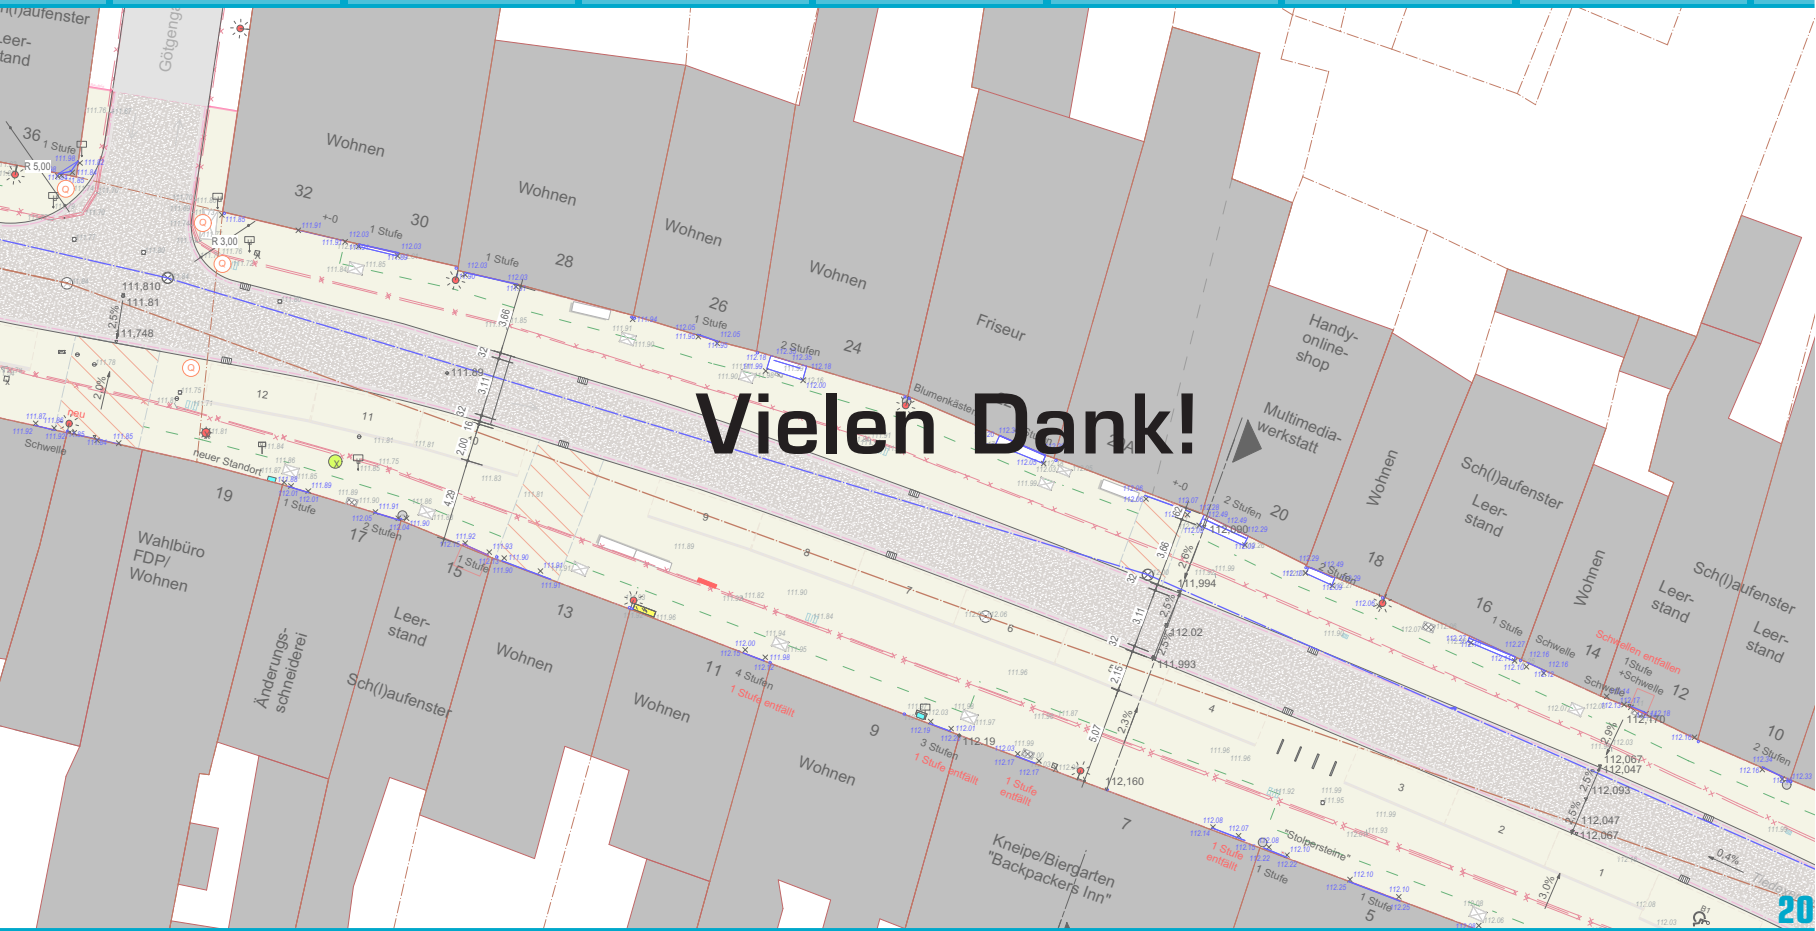

Vielen Dank!