



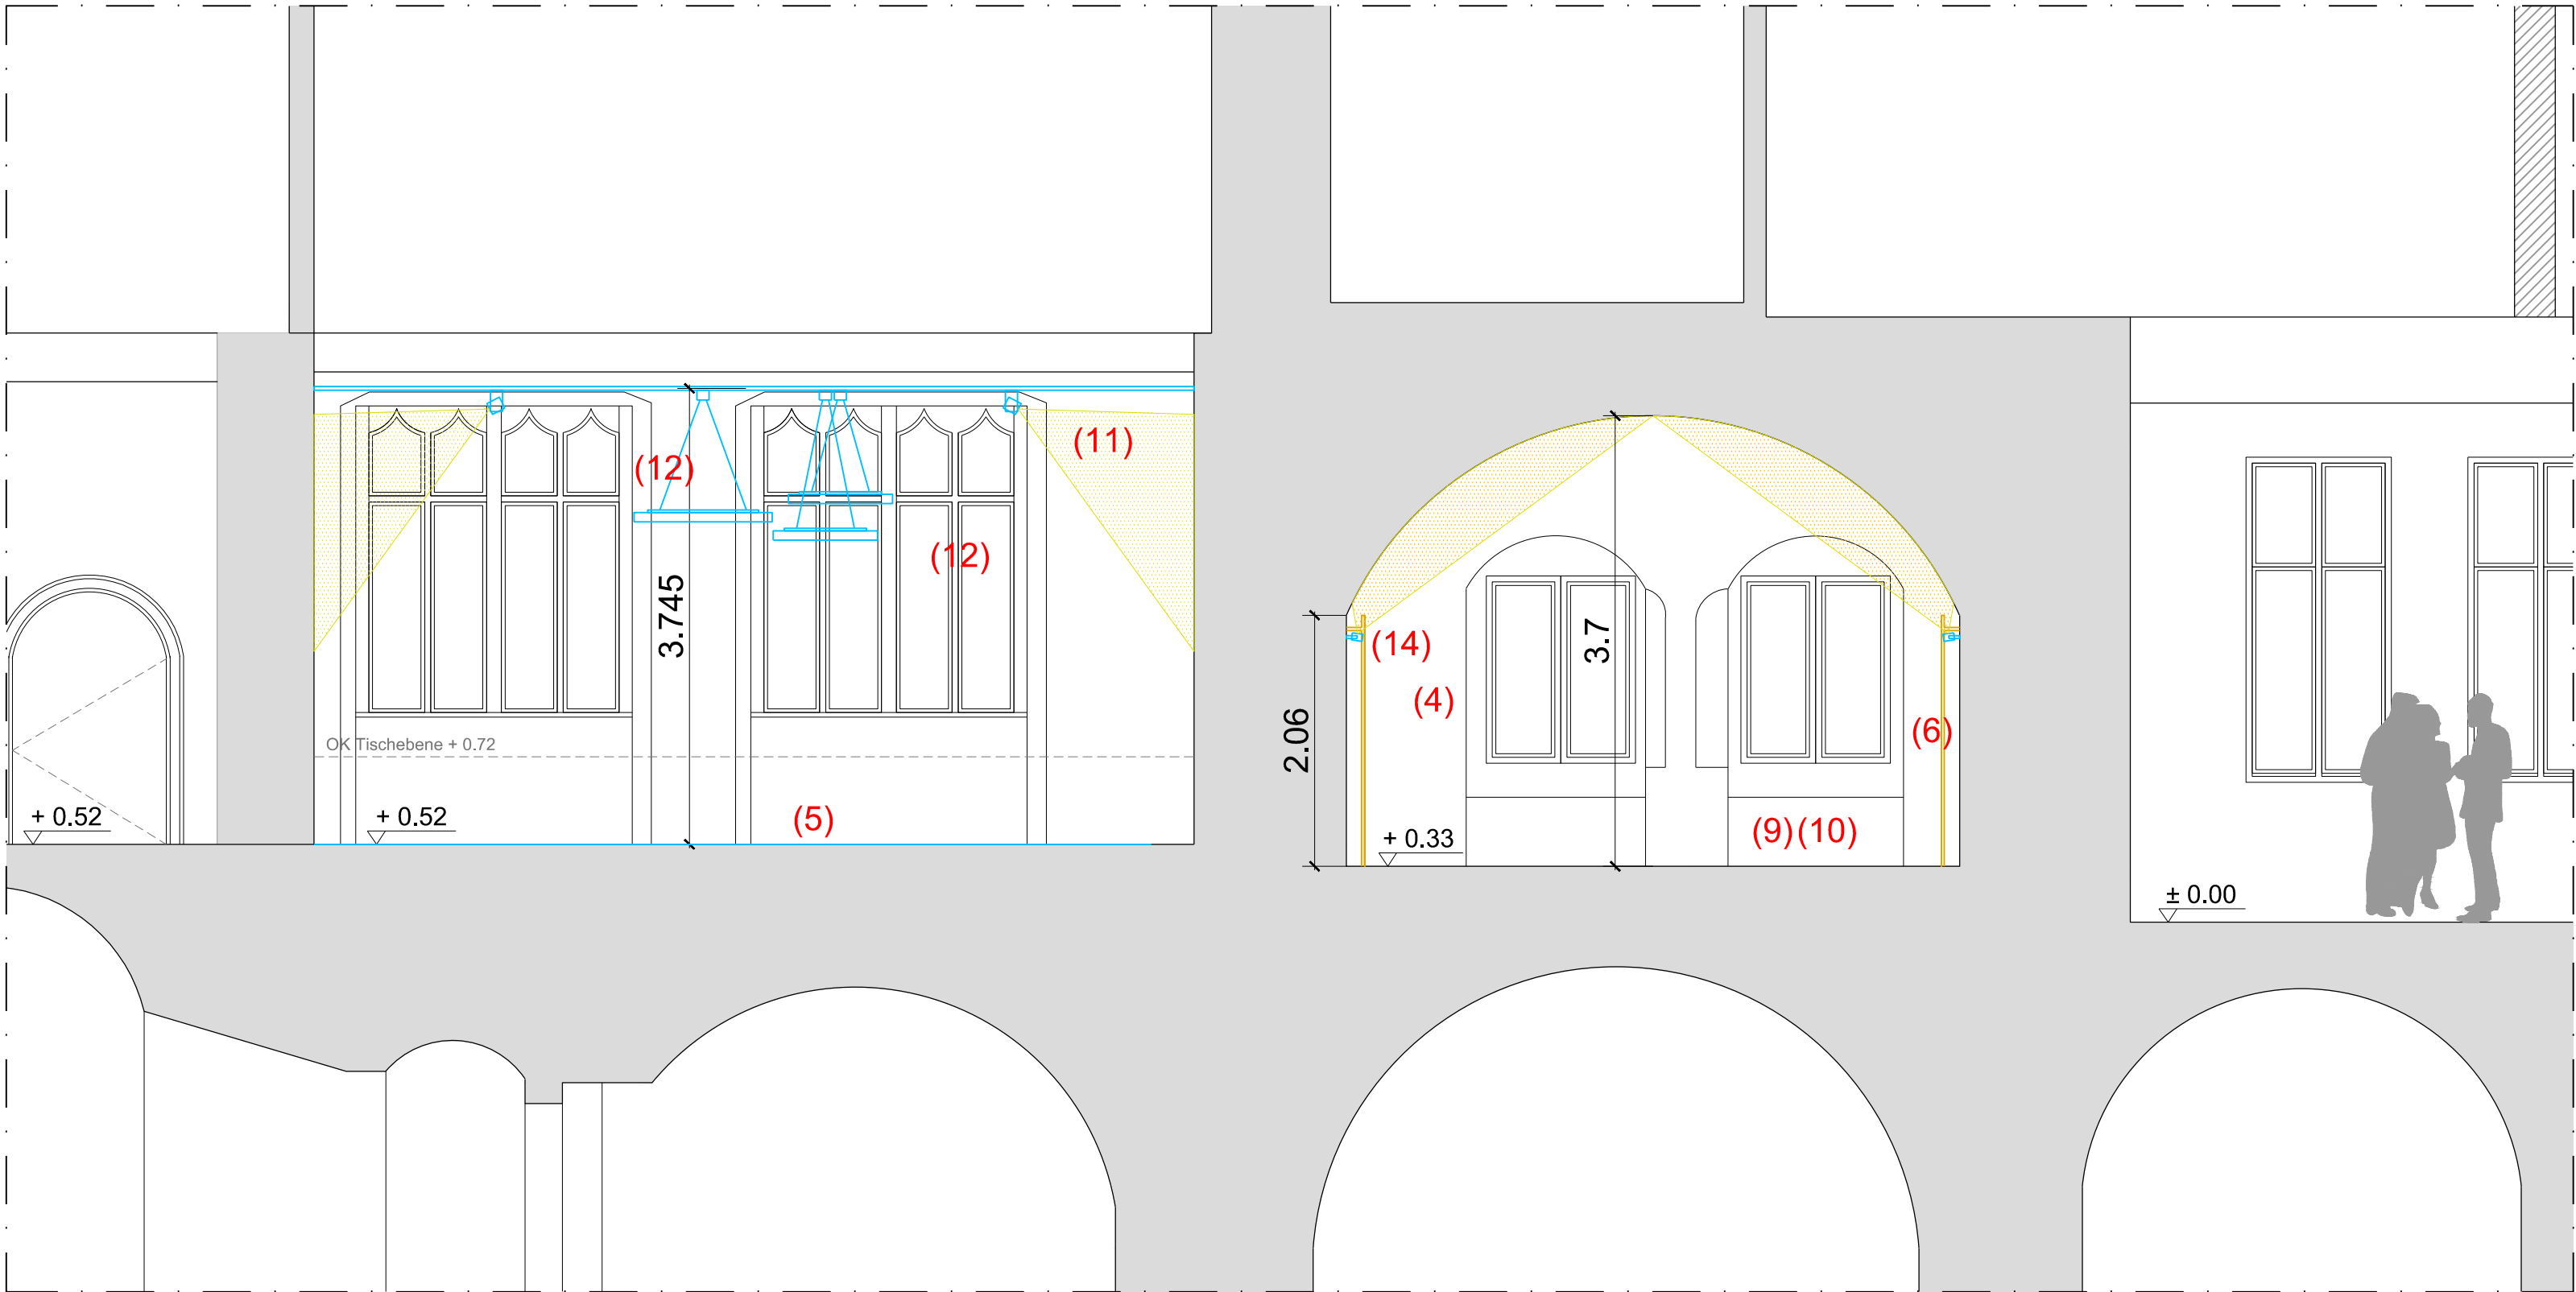

Schnitt A-A

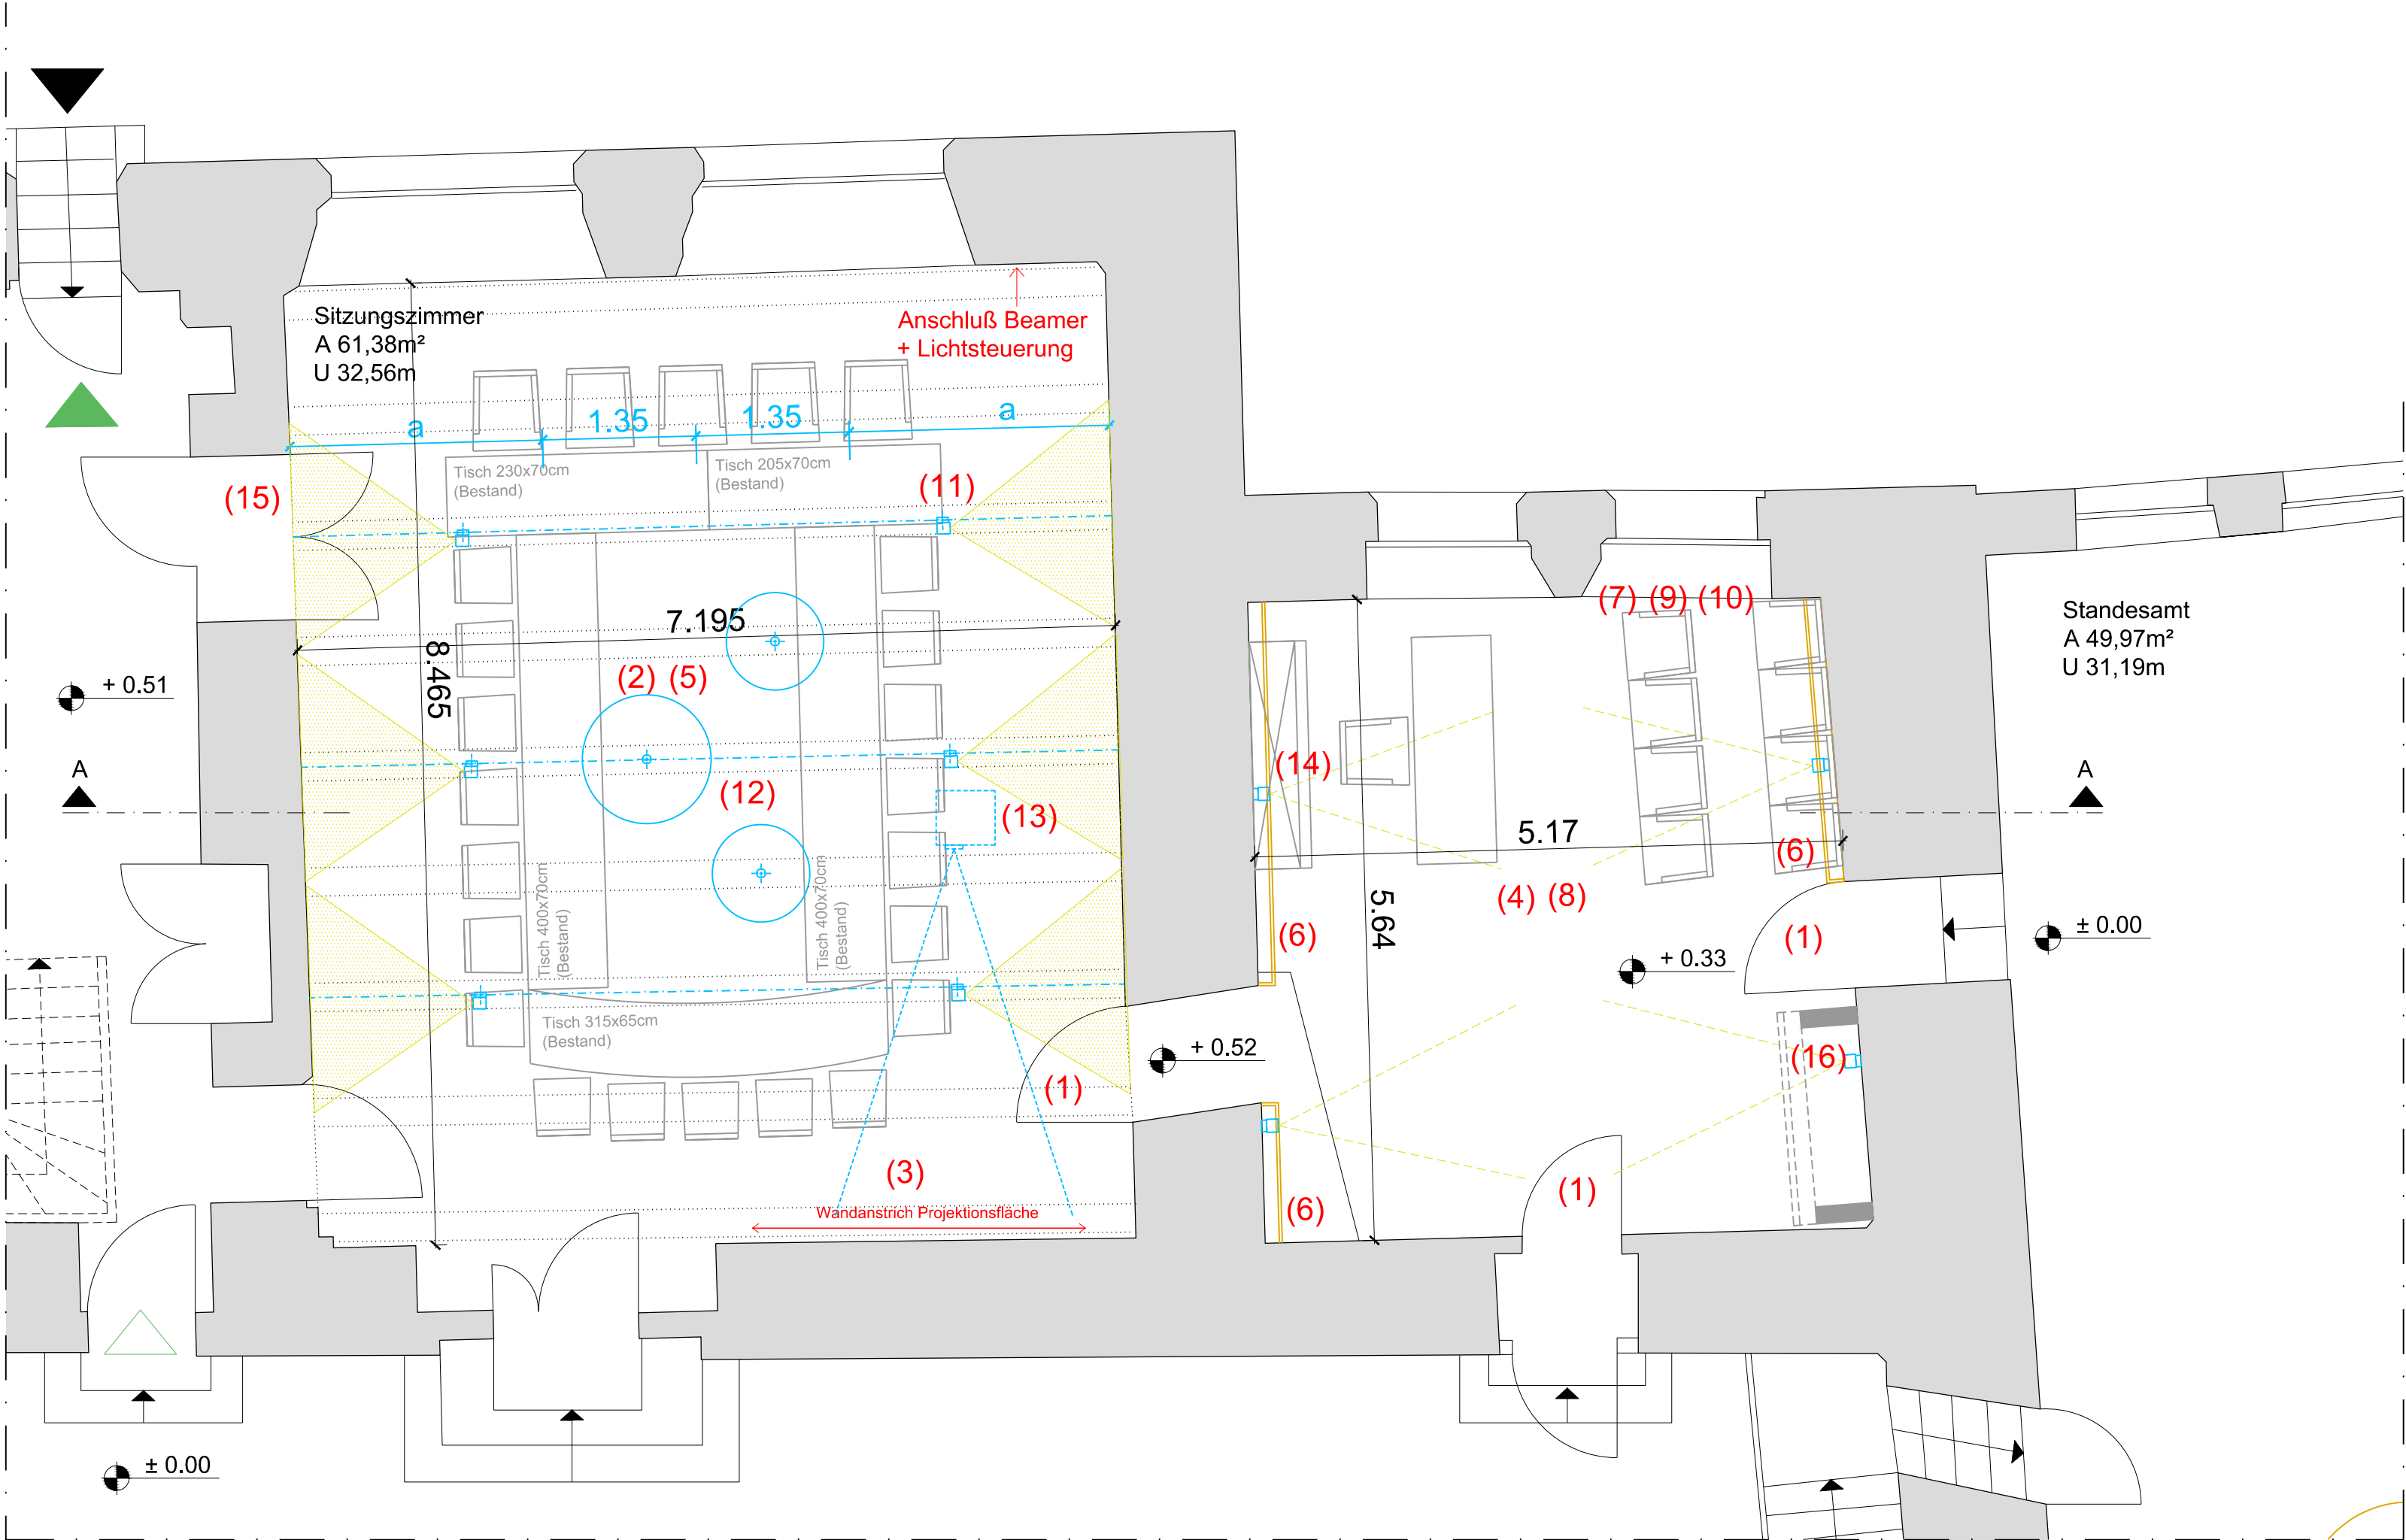


Grundriss

ÜBERSICHT DER GEPLANTEN MAßNAHMEN

- (1) Lackieren der Innentüren (Farbton abgestimmt auf Wandfarbe)
- (2) Malerarbeiten kleiner Sitzungssaal
- (3) Projektionsfläche als Wandanstrich
- (4) vorh. Tapete Trauzimmer entfernen, Oberflächen spachteln und streichen
- (5) vorh. Parkettboden aufarbeiten
- (6) Abbruch vorh. GK-Verkleidung (der indirekten Beleuchtung)
- (7) Entsorgung Vorhänge und Gardinenstange
- (8) Erneuerung textiler Bodenbelag
- (9) Austausch HK-Ventile
- (10) vor. Heizkörper lackieren
- (11) Grundbeleuchtung (Leuchtentyp 01)
- (12) Akzentbeleuchtung (Leuchtentyp 02)
- (13) Installation Beamer (Deckenmontage)
- (14) Beleuchtung Gewölbedecke (Leuchtentyp 03)
- (15) Versetzen der Nebeneingangstür
- (16) Schrankeinbau Kamingesims


(11) GRUNDBELEUCHTUNG

Strahler LTS JETT
Stromschienenmontage
LED-Technik
schwarzes Aluminium-Gehäuse

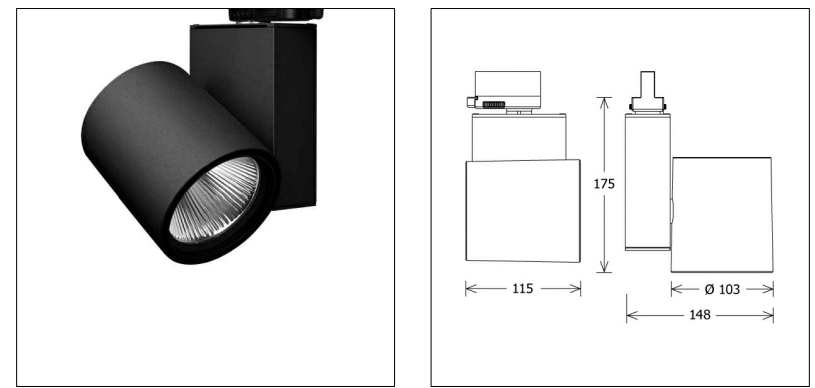



(12) AKZENTBELEUCHTUNG

Pendelleuchte LTS LUNATA
direkt-indirekt strahlend
mit Lichtringeffekt
LED-Technik
Gehäuse Stahlblech, schwarz

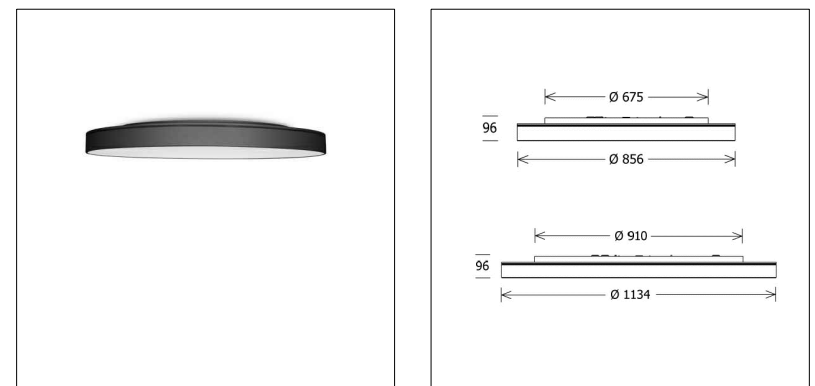

(14) BELEUCHTUNG GEWÖLBE

Strahler LTS JETT
Wandmontage
LED-Technik
weißes Aluminium-Gehäuse

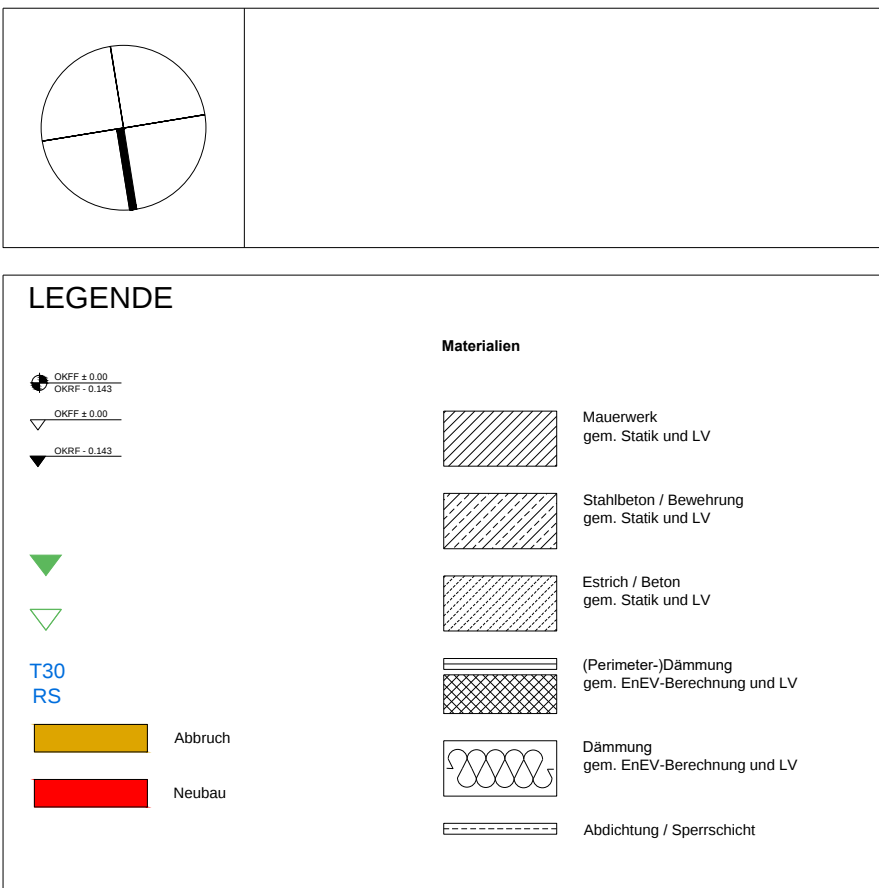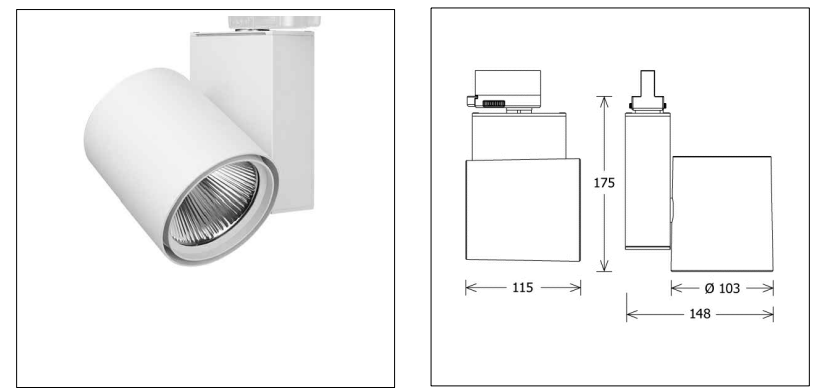

BAUVORHABEN	ALTES RATHAUS EINBECK Modernisierung kleiner Sitzungssaal und Trauzimmer	PROJEKT-NR.
LPN		17_024
INHALT	Grundriss Schnitt	
AUFTRAGGEBER	Stadt Einbeck Teichweg 1 37574 Einbeck	
ARCHITEKT	SHH ARCHITEKTEN Scherholz Partnerschaftsgesellschaft mbH Gründungsstraße 14 · 37134 Hildesheim · Tel. 05121 - 19423 office@shh-architekten.de	

DATUM	MASTAB	BLATTGRÖßE	PLAN-NR.	INDEX
30.11.2017	1 : 50	594 x 841	05_17_024	A