



Friedberg



Hameln



Warburg



Verden






Hofgeismar



Schmalkalden



Motiv Intarsie

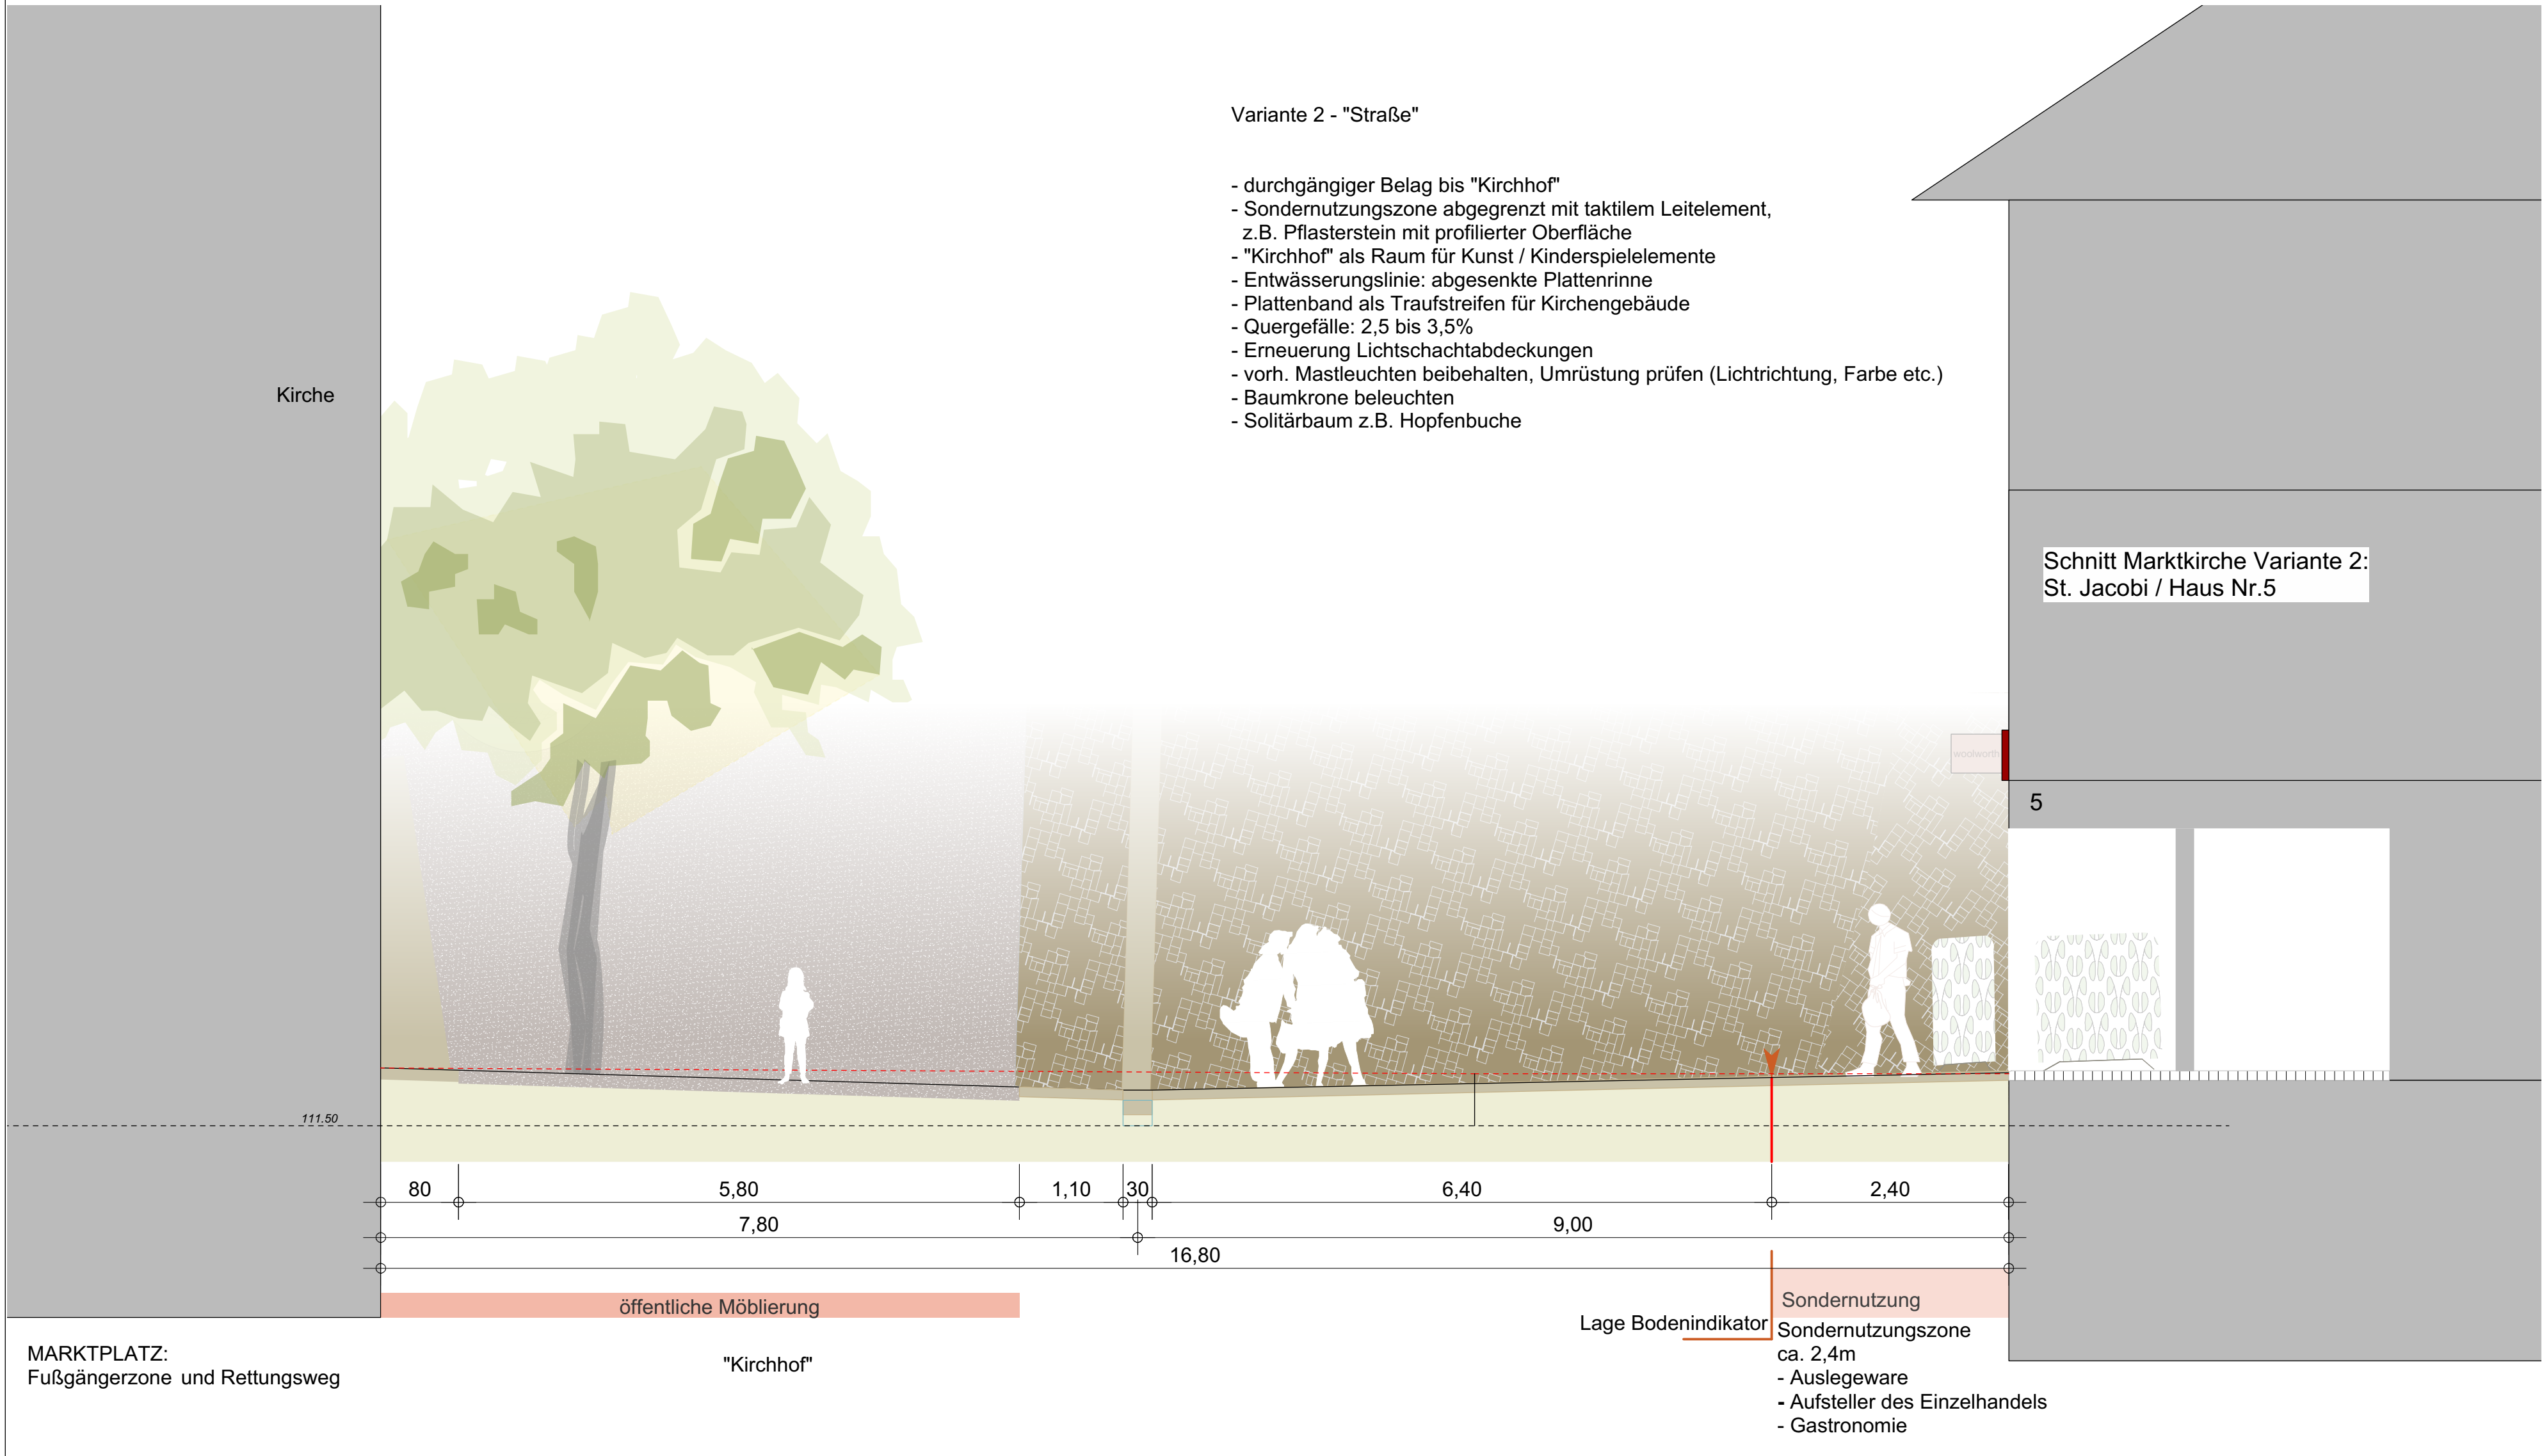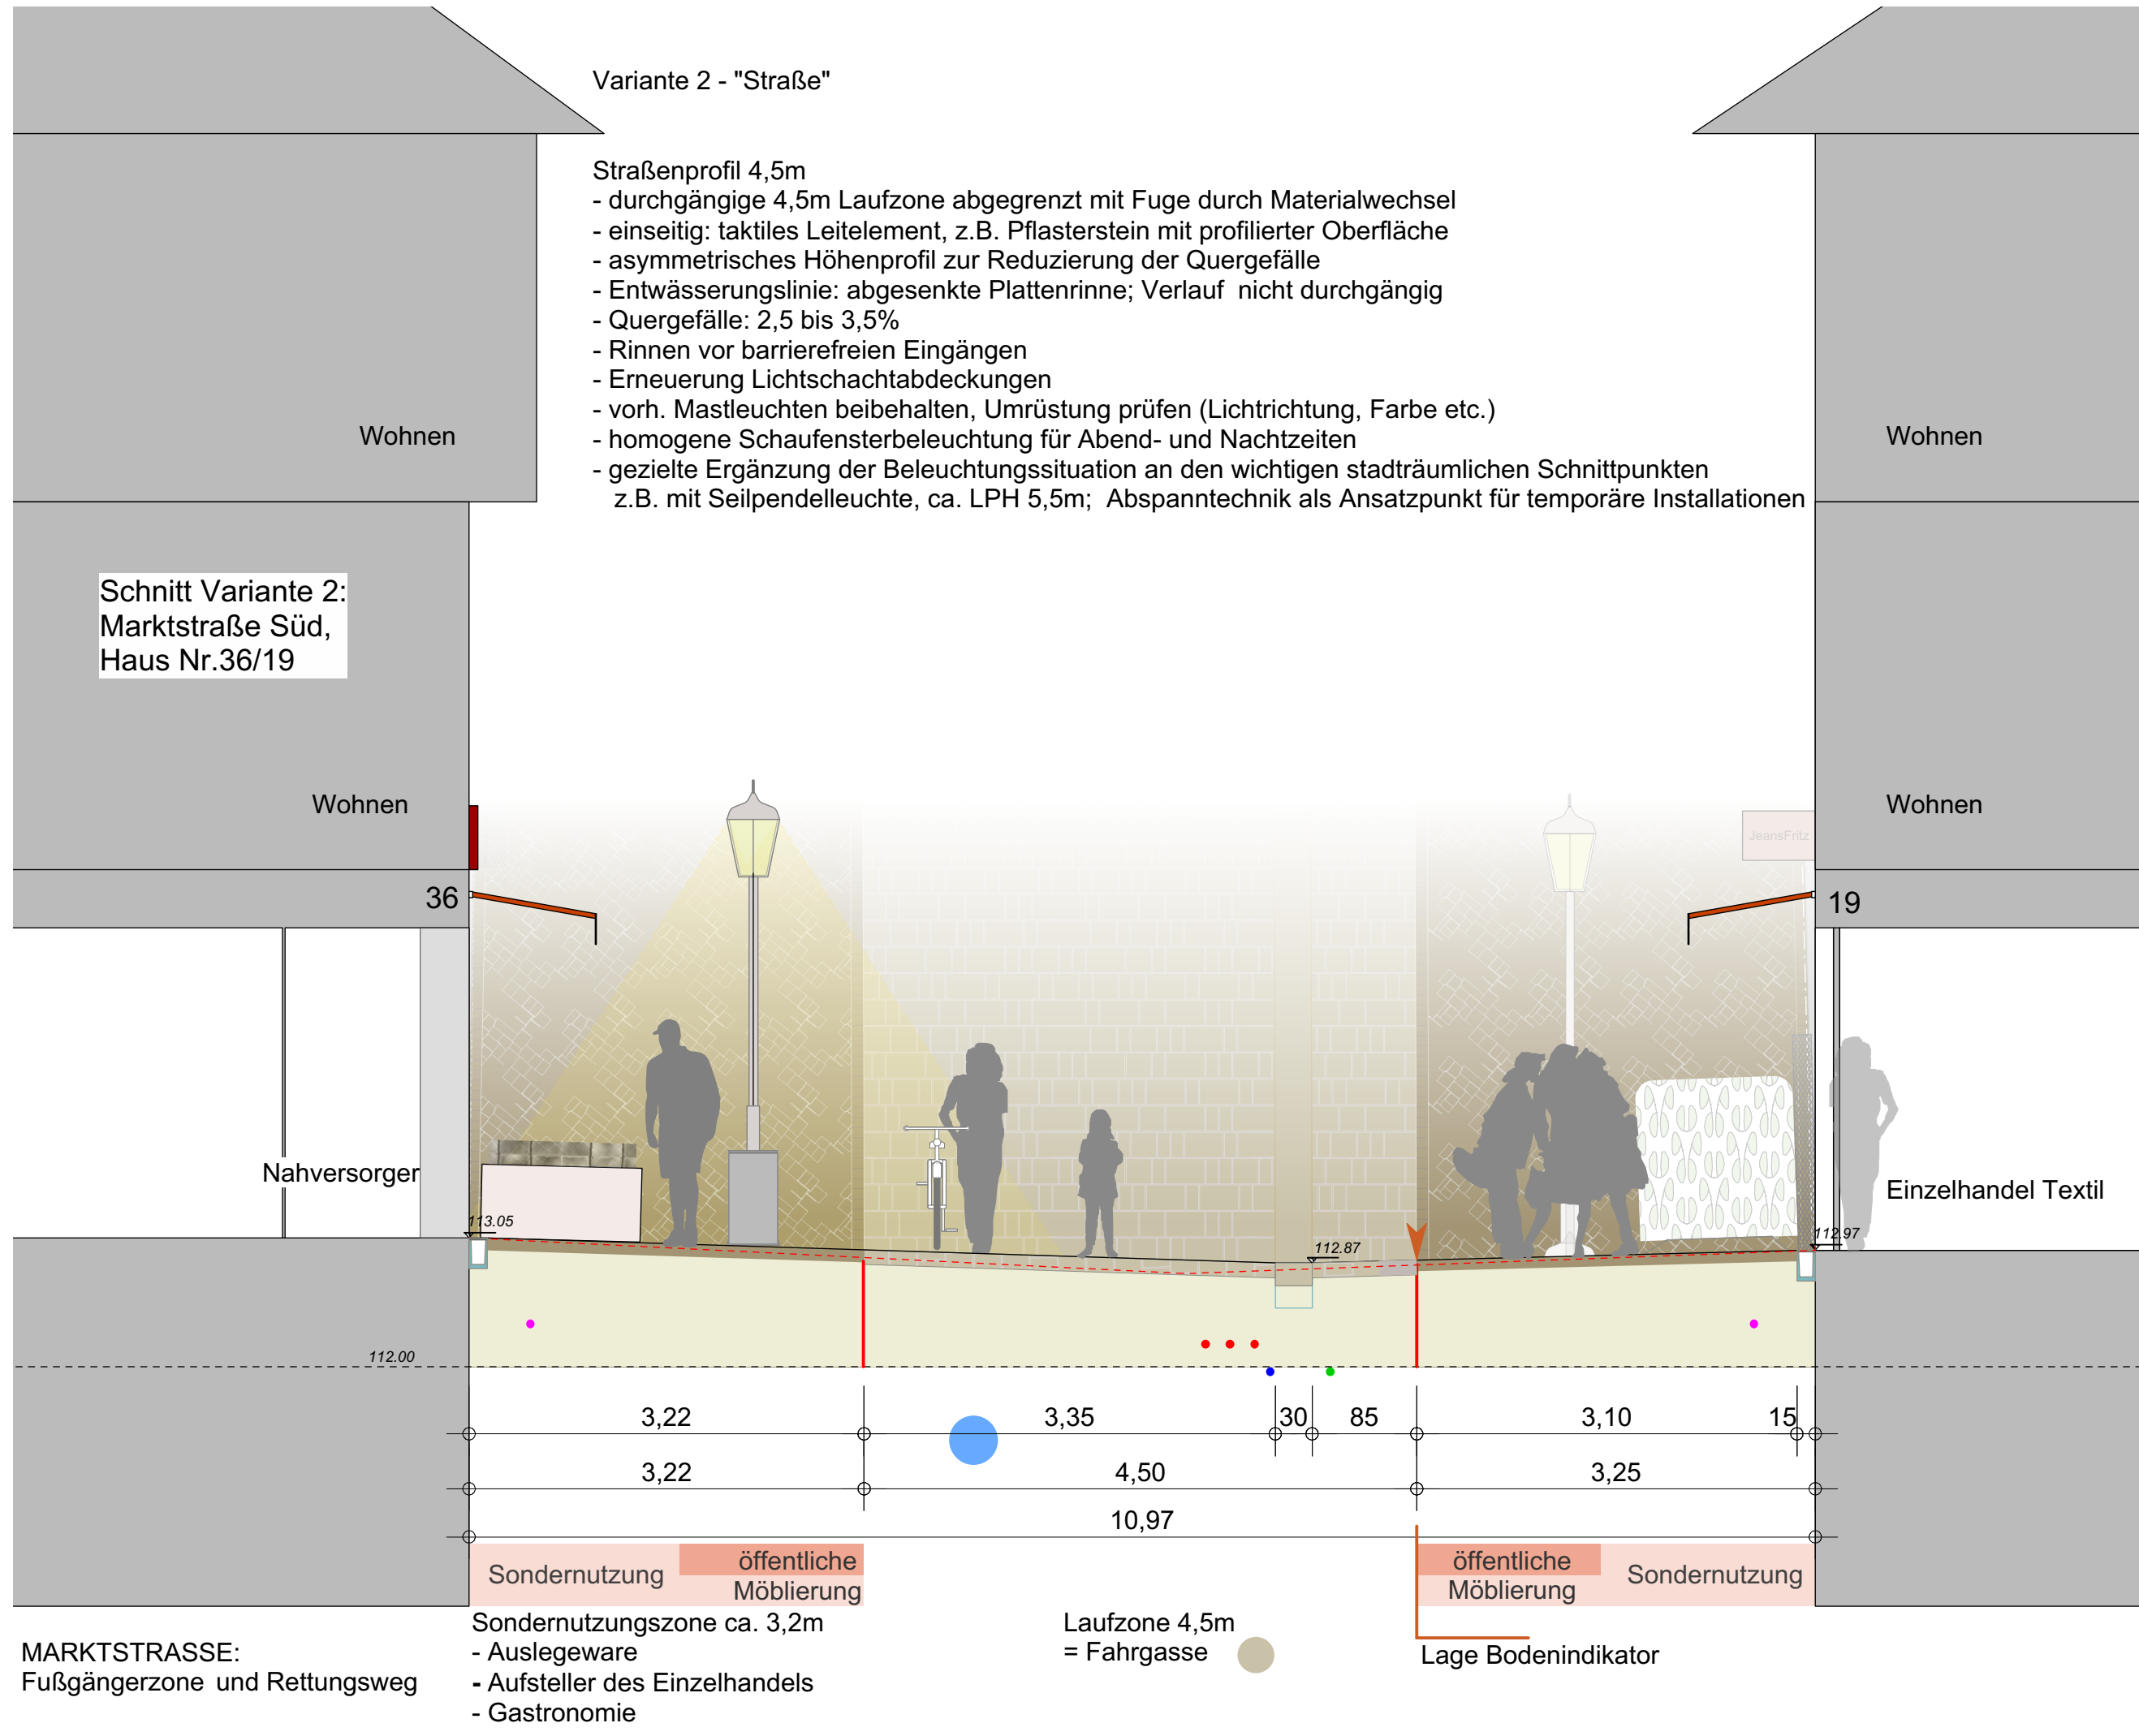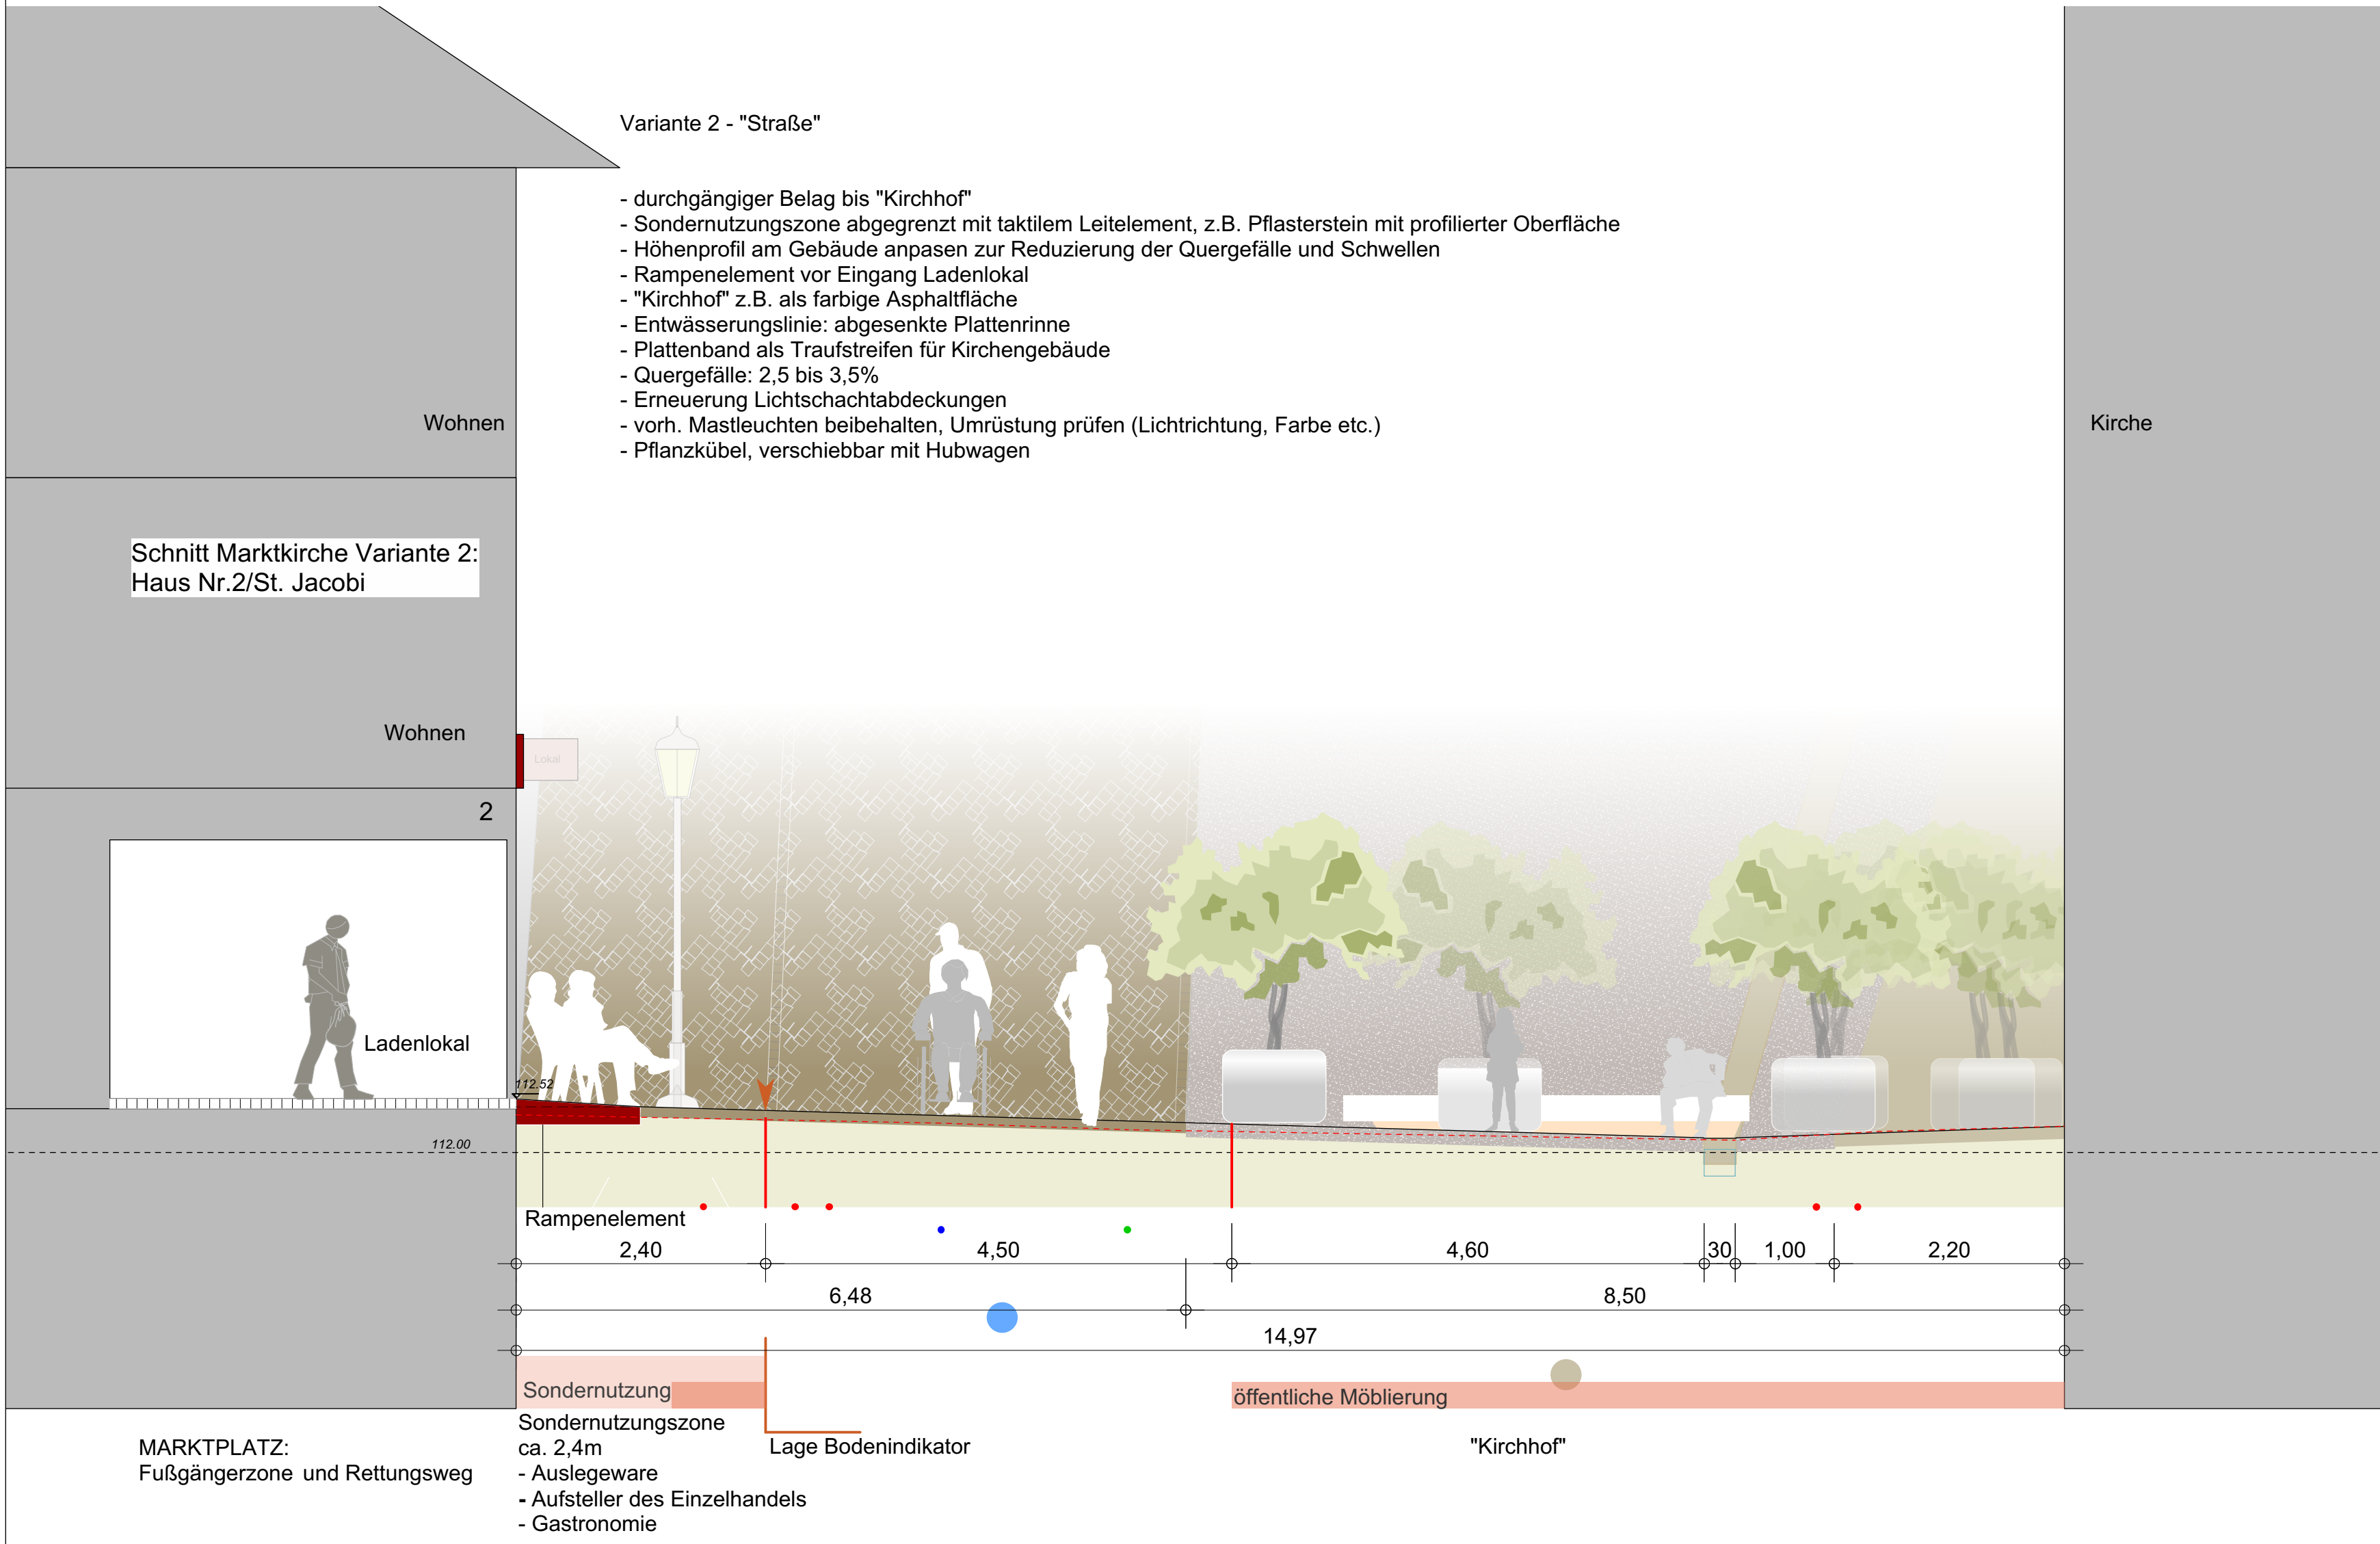

Historische Planlandschaft			
Planer	Planname	Datum	Index
FSV 2	Magistrat der Baukultur_08_2015	5.8.15	
FußV 2	Vermessung Marktplatz-Tiedöwer Tor und Marktstraße	2016	
planorama	Wettbewerbsteilnahme Neustädter Kirchplatz	03/2016	
sof	Studie Tiedöwer Str. Variante 3.1: Mittig Asphalt	02/2016	
PROJEKT			
Marktstraße Einbeck			
AUFTRAGSBEREICH			
		Stadt Einbeck Neues Rathaus Tiedöwer Str. 1 37567 Einbeck Tel: 0551 916-0 e-mail: einbeck@einbeck.de	
PLANUNG			
Vorentwurf Schnitte Marktstraße Variante 2: "Straße"			
			
echöne aussichten landschaftsarchitektur		Bodo Kassel Frederik Elbert Str. 48, 34117 Kassel Tel: 0561 73 979 77-0 e-mail: kassel@echoneaussichten.net	
Bodo Kassel Theodorstraße 41 P, 22761 Hamburg Tel: 040 317 018 70 e-mail: hamburg@echoneaussichten.net			
PLANGRÖßE		DATUMNAME	
841 x 1189 mm		1618_SAL LP2 Marktstraße.vwx	
MASSSTAB		PLAN	
1:50		1618_008_0 SAL L2 SC	
DATUM DRUCK		57	
DATUM GEG		13.01.17	
GEZEICHNET		GEPRÜFT	
IR		NS	
VORABZUG			BLATT NR. 008